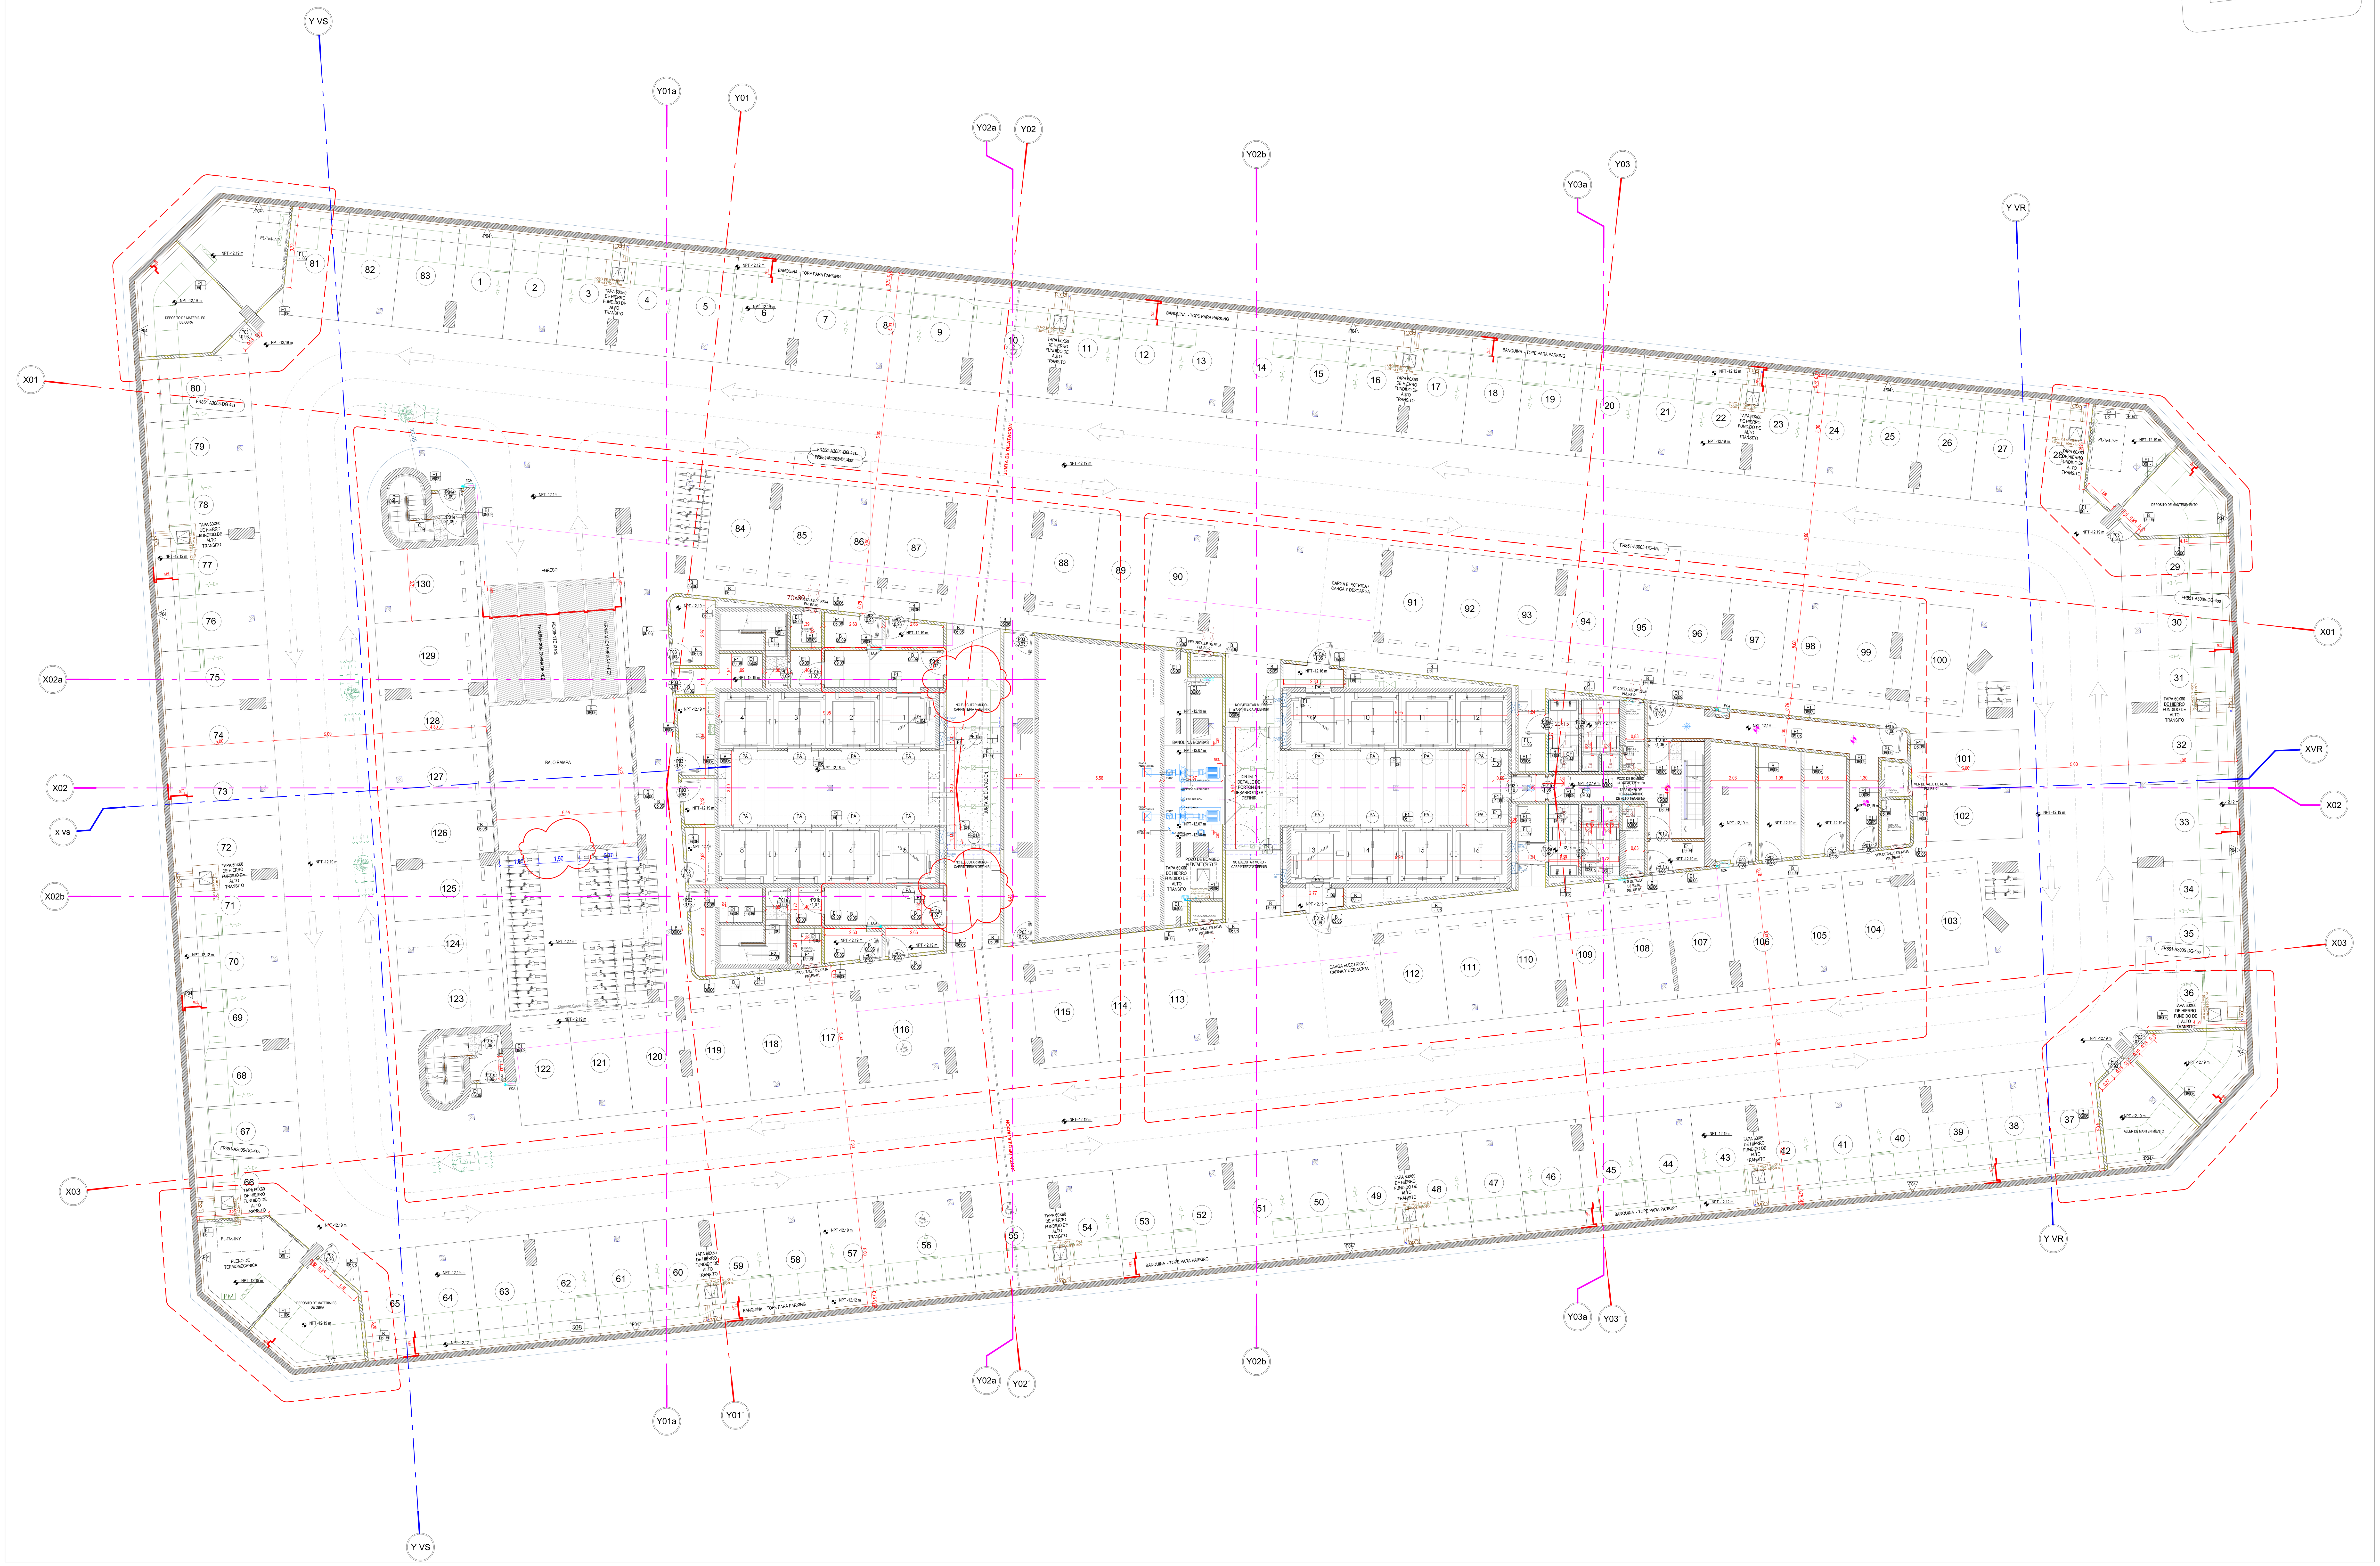

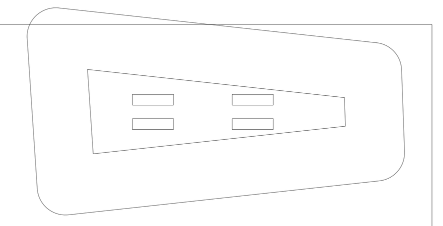

REFERENCIAS

NOMBRE / Nº P - 01	INDICA NOMBRE Y Nº DE LOCAL
C1	INDICA CIELORRASO
S1-1	INDICA CARPETA Y CONTRAPISO
	INDICA SOLADO
A	INDICA TIPO DE MURO
1	INDICA REVOQUE ABAJO Y DERECHA
1	INDICA REVOQUE ARRIBA E IZQUIERDA
T1	TERMINACION O PINTURA
PPXX	INDICA TIPO DE PUERTA
0.00	INDICA ANCHO DE VANO

OBSERVACIONES

VER PLANOS DE CIELORRASOS

VER DETALLES DE SOLADOS EN:
FR851-A8101-DE-PISOS Y TECHADOS
FR851-A8102-DE-PISOS Y TECHADOS
VER DETALLES CONSTRUCTIVOS EN:
FR851-A8002-DE-CONSTRUCTIVOS

PUERTAS O CARPINTERIAS A COLOCAR POR EL CONTRATISTA / MEDIDAS, HERRAJES,DESCRIPCION, MANOS Y CANTIDADES
VER PLANILLA DE CARPINTERIAS y PLIEGO
FR851-A7002-PLCARP-PUERTAS 1ºal10º
FR851-A7003-PLCARP-PUERT PByEP 11ºy12º
FR851-A7004-PLCARP-PUERT PByEP 11ºy12º

NO EJECUTAR MUROS EN SECTORES DE PLENOS ACCESIBLES, ESTA PENDIENTE LA DEFINICION DE LA DIMENSION DEL VANO

NO EJECUTAR MUROS EN FRENTES DE ASCENSORES, ESTA PENDIENTE EL DETALLE DE PUERTAS

+ 5411 4843 1818
Humbolt 1550 - Piso 6° oficina 605 - C1414CTN - Buenos Aires - Argentina
mirabilia.com

FR 851

PLANO: A0001-PL_4ss

REVISIONES: 01

Nº	DESCRIPCION	FECHA
00	EJECUTIVO	28-07-2021
01	MODIFICACIONES GENERALES	27-08-2021

TABIQUES

A	B	C	D	E1	E2	E3	F1	F2	G1	G2	H	I
18	12	8	4	12	5	12 5	10	7.5	20	15	Esp. Var.	15
LADRILLO CERAMICO HUECO 18 X 18 X 33 CM	LADRILLO CERAMICO HUECO 12 X 18 X 33 CM	LADRILLO CERAMICO HUECO 8 X 18 X 33 CM	LADRILLO CERAMICO HUECO 4 X 18 X 33 CM	LADRILLO COMUN 12 X 25 X 5 CM	MURO PANDERETE LADRILLO COMUN 12 X 25 X 5 CM	MURO LADRILLO COMUN TRABADO 12 X 25 X 5 CM	LADRILLO RETAK 25X50X10 CM	LADRILLO RETAK 25X50X7,5 CM	LADRILLO CEMENTICIO RELLENO HORMIGON 40X20X20 CM	LADRILLO CEMENTICIO RELLENO HORMIGON 40X20X15 CM	TABIQUE DE HORMIGON	TABIQUE STEEL FRAME

REVOQUE

01	YESO REFORZADO MONOCAPA A MAQUINA E: 2 CM	11	HIDROFUGO + REVOQUE EXTERIOR e:2cm + PINTURA TIPO NOWET CON VENDA
02	HIDROFUGO + REVOQUE EXTERIOR E: 2 CM		
03	HIDROFUGO + GRUESO BAJO REVESTIMIENTO E: 1,5 CM		
04	HORMIGON VISTO ENCOFRADO CON FENOLICO NEGRO		
05	REVOQUE HIDROFUGO PARA IMPERMEABILIZACIÓN DE CANALETAS		
06	REVOQUE GRUESO Y FINO A LA CAL PARA INTERIOR E: 2 CM		
07	IMPERM. CEMENTICIA + CAPA DE CONCRETO ACRILICO DOSIF:1.3 C/0,400 kg/m² DE ADIT. ACRILICO		
08	GRUESO BAJO REVESTIMIENTO PARA RECIBIR MARMOL E: 2 CM		
09	REVOQUE GRUESO A LA CAL BAJO TARQUINI O REVESTIMIENTO E: 1,5 CM		
10	REVOQUE GRUESO E: 1,5 CM + ENLUCIDO YESO E: 0,05 CM		

TERMINACION

T01	BAÑOS - REVESTIMIENTO VINILICO
T02	REVESTIMIENTO PLASTICO TIPO TARQUINI
T03	SUBSUELOS - Revestimiento Portobello Glacier White 30x90 Brillante
T04	PALIERES PRINCIPALES - PAPEL
T05	FRENTE ASCENSORES - ACERO INOXIDABLE
T06	PALIERES PRINCIPALES (MADERA)
T07	PALIERES DE SERVICIO CERAMICO A DEFINIR
T08	REVESTIMIENTO ESPECIAL HALL PB - MADERA
T09	ESPEJO PEGADO
T10	HORMIGON VISTO

SOLADOS

S01	HORMIGON ALISADO MECANICO CON ENDURECEDOR NO METALICO - SIN COLOR	S11	PISO TECNICO
S02	HORMIGON ALISADO MANUAL	S12	PISO BALCONES
S03	PORCELANATO PALIERES PRINCIPALES FOG FLAKES 120 x 60	S13	PISO HALL - MARMOL e: 2cm
S04	PORCELANATO PALIERES SERVICIO MINERAL BLACK NATURAL 60 x 60	S14	PISO VINILICO
S05	PORCELANATO BAÑOS, OFFICE Y PASILLOS MOMENTO GR NATURAL 100 x 100	S15	CARPETA DE CEMENTO ALISADO e: 3cm
S06	PORCELANATO VESTUARIOS SUBSUELOS 90x90 PORTOBELLO NORD RIS		
S07	CARPETA ANTIENSUCIANTE MAT TEK		
S08	BANQUINA Y CANALETA PERIMETRAL		
S09	MOSAICO TREBOLILLO DE ALERTA 30 x 30		
S10	PINTURA EPOXI PARA PISO		

CIELORRASOS

CR1	HORMIGON VISTO
CR2	CIEL. SUSPENDIDO DE PLACA DE ROCA DE YESO SANITARIO JUNTA TOMADA C/BUÑA PERIMETRAL
CR3	CIEL. SUSPENDIDO DE PLACA DE ROCA DE YESO JUNTA TOMADA C/BUÑA PERIMETRAL
CR4	CIEL. SUSPENDIDO DE PLACA DE ROCA DE YESO IGNIFUGA JUNTA TOMADA C/BUÑA PERIMETRAL
CR5	CIEL. SUSPENDIDO A DEFINIR EN PALIERES PRINCIPALES
CR6	CIEL. SUSPENDIDO DE PLACA CEMENTICIA 8MM JUNTA TOMADA

NOTA: AL CIELORRASO QUE CORRESPONDA PONER ENDUIDO COMPLETO

PINTURA

P01	ENDUIDO COMPLETO + IMPRIMACION (FIJADOR) + LATEX PARA INTERIOR
P02	ENDUIDO + IMPRIMACION + LATEX PARA EXTERIOR
P03	IMPRIMACION + ESMALTE SINTETICO HASTA h:1.00m + ESMALTE SINTETICO FRANJA DE COLOR A DEFINIR h:20cm + Hº VISTO A FONDO INFERIOR DE LOSA
P04	IMPRIMACION + ESMALTE SINTETICO HASTA h:1.00m + ESMALTE SINTETICO FRANJA DE COLOR A DEFINIR h:20cm + LATEX PARA INTEROR A FONDO DE LOSA
P05	IMPRIMACION + PINTURA EPOXI h:1.00m + LATEX PARA INTERIOR
P06	IMPRIMACION + LATEX PARA INTERIOR
P07	PINTURA NO REFRACTANTE PARA DEMARCACION DE COCHERAS Y SENDAS PEATONALES

RUBRO-Nº DE DOCUMENTO: A0001

ARCHIVO: FR851-A0001-PL 4ss_V01

FECHA: 28.08.2023 ESCALA: 1.100

DIBUJO: EP REVISO: JS-MC

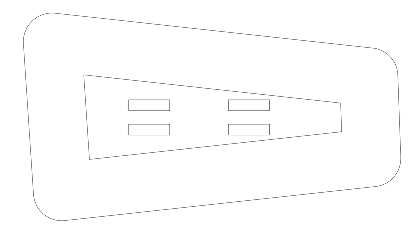

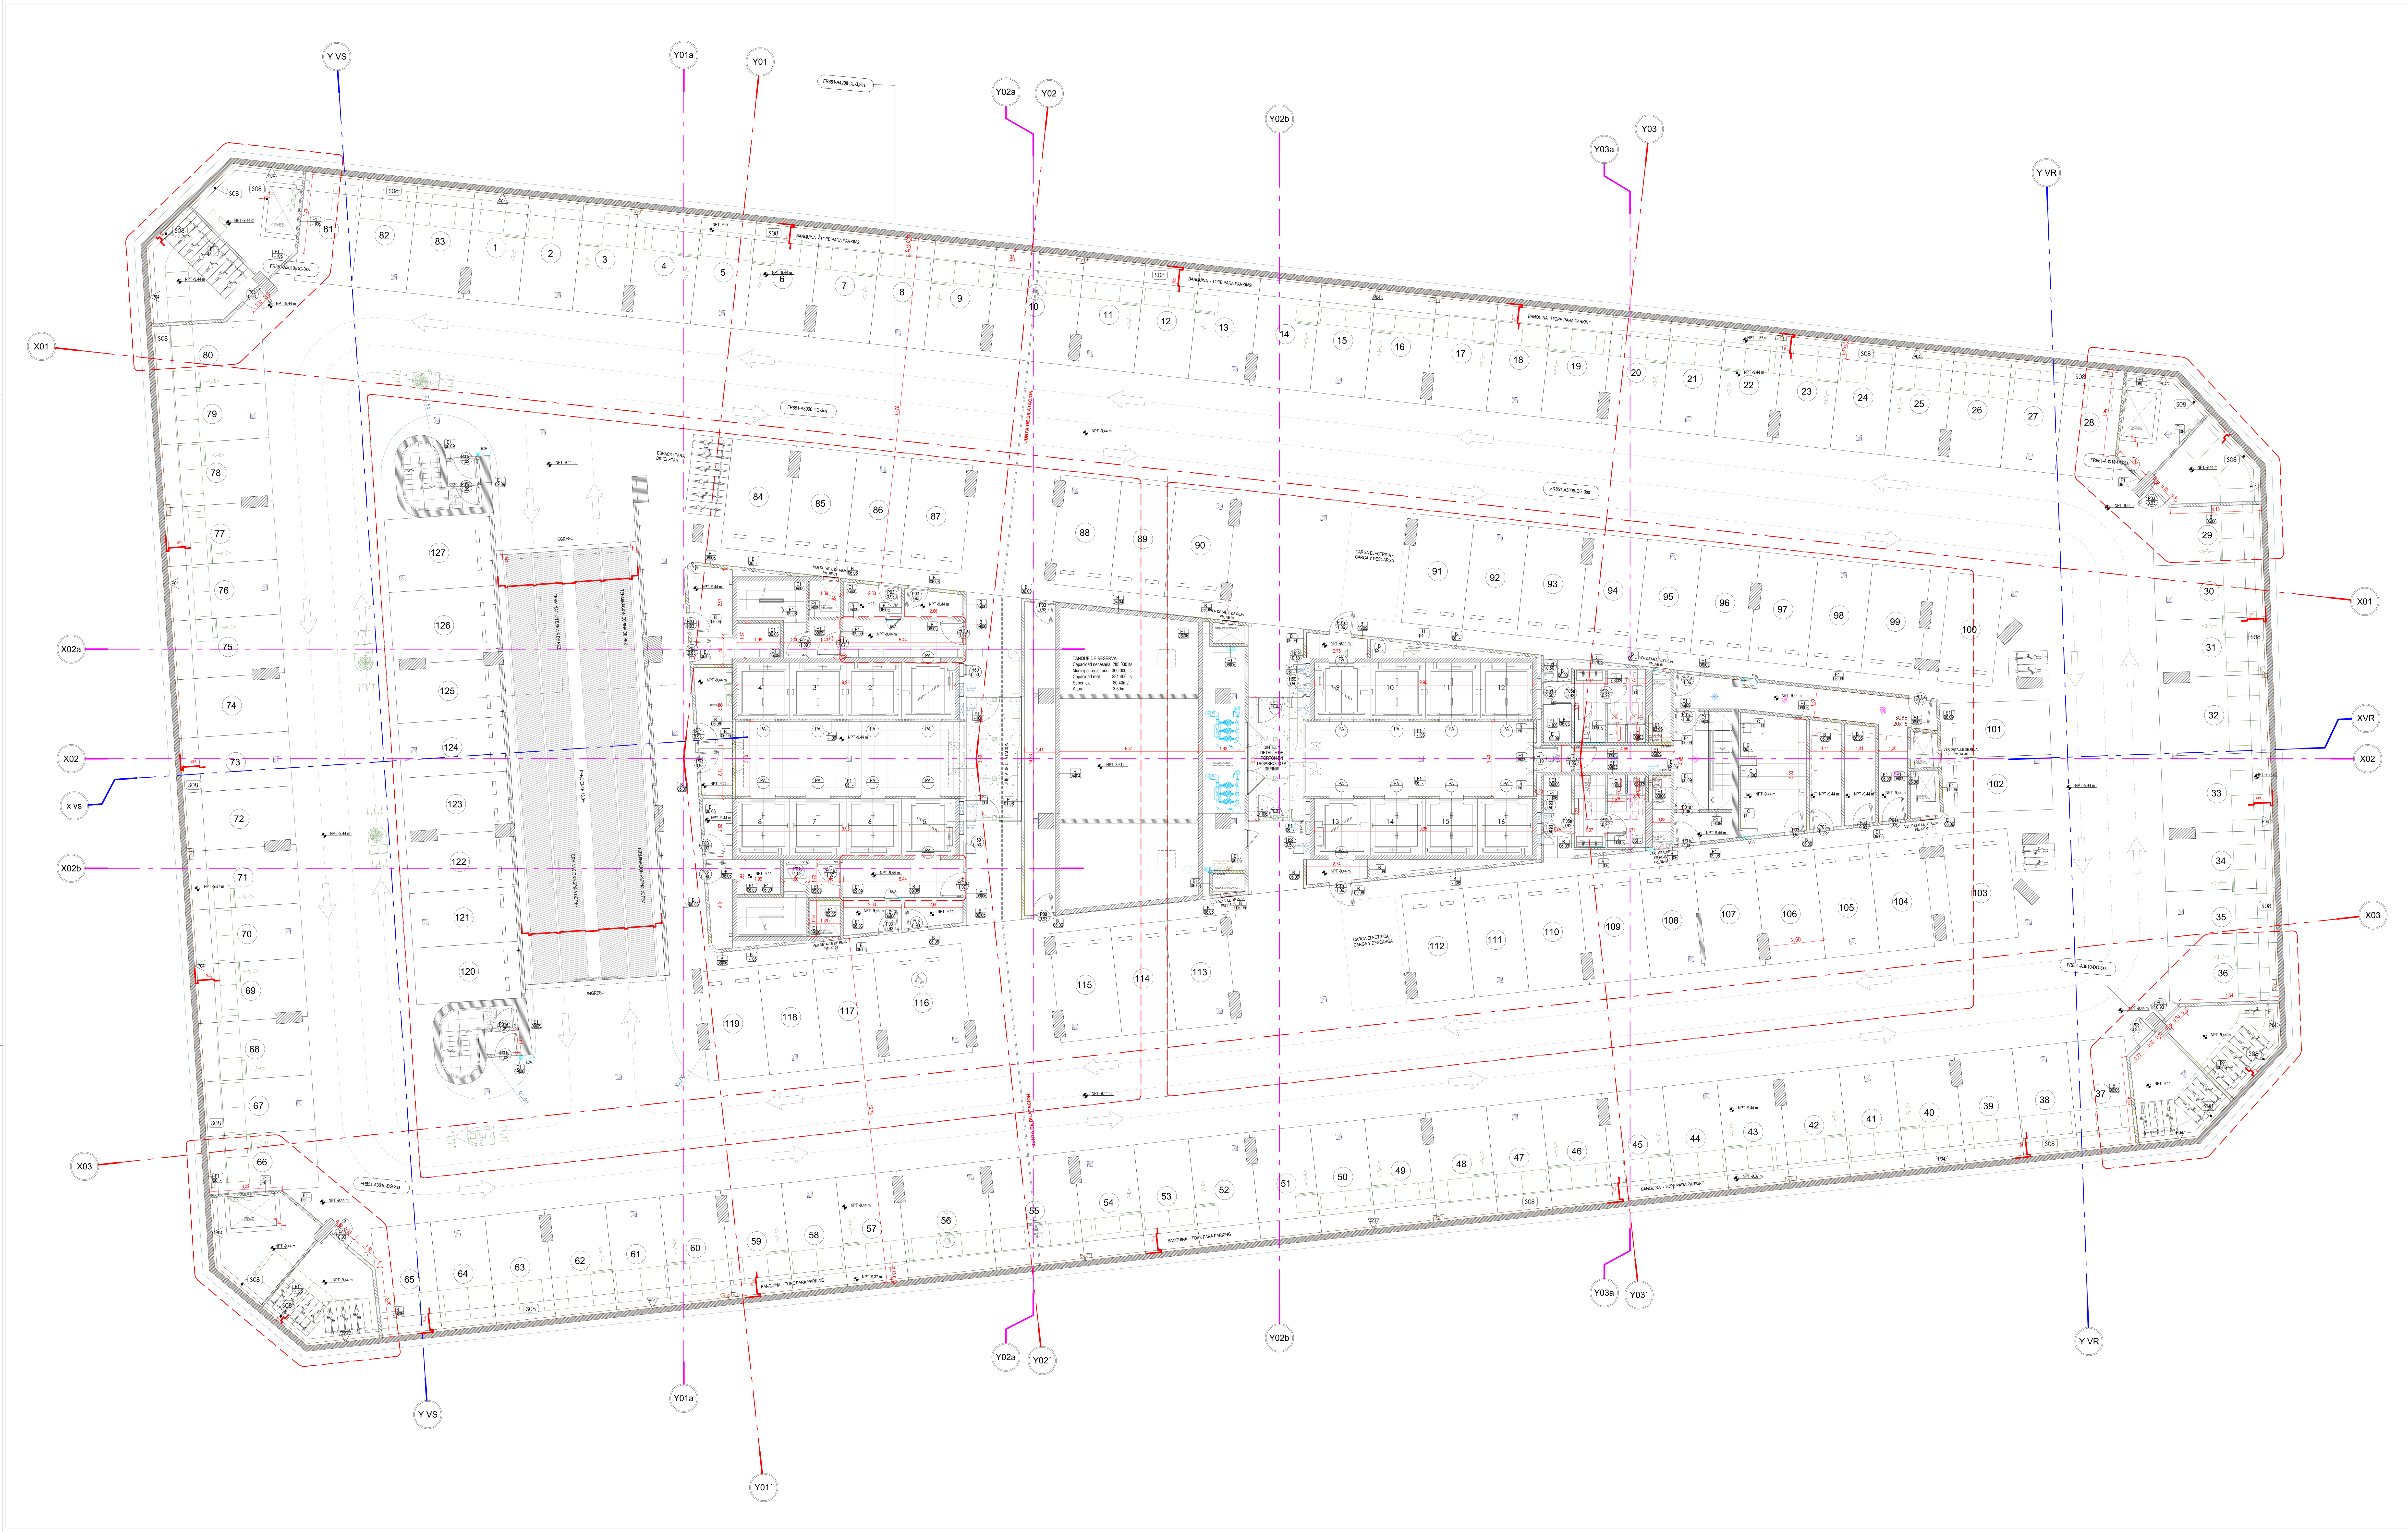

REFERENCIAS

NOMBRE Nº P - 01	INDICA NOMBRE Y Nº DE LOCAL
C1	INDICA CIELORRASO
S1-1	INDICA CARPETA Y CONTRAPISO
	INDICA SOLADO
A	INDICA TIPO DE MURO
1	INDICA REVOQUE ABAJO Y DERECHA
1	INDICA REVOQUE ARRIBA E IZQUIERDA
T1	TERMINACION O PINTURA
PPXX	INDICA TIPO DE PUERTA
0.00	INDICA ANCHO DE VANO

OBSERVACIONES

+ 5411 4843 1818
Humbolt 1550 - Piso 6° oficina 605 - C1414CTN - Buenos Aires - Argentina
mirabilia.com

FR 851

PLANO:

A0003-PL-3ss

REVISIONES: 01

Nº	DESCRIPCION	FECHA
00	EJECUTIVO	28-07-2021
01	MODIFICACIONES GENERALES	27-08-2021

TABIQUES

A	B	C	D	E1	E2	E3	F1	F2	G1	G2	H	I
18	12	8	4	12	5	12 5	10	7.5	20	15	Esp. Var.	15
LADRILLO CERAMICO HUECO 18 X 18 X 33 CM	LADRILLO CERAMICO HUECO 12 X 18 X 33 CM	LADRILLO CERAMICO HUECO 8 X 18 X 33 CM	LADRILLO CERAMICO HUECO 4 X 18 X 33 CM	LADRILLO COMUN 12 X 25 X 5 CM	MURO PANDERETE LADRILLO COMUN 12 X 25 X 5 CM	MURO LADRILLO COMUN TRABADO 12 X 25 X 5 CM	LADRILLO RETAK 25X50X10 CM	LADRILLO RETAK 25X50X7,5 CM	LADRILLO CEMENTICIO RELLENO HORMIGON 40X20X20 CM	LADRILLO CEMENTICIO RELLENO HORMIGON 40X20X15 CM	TABIQUE DE HORMIGON	TABIQUE STEEL FRAME

REVOQUE

01	YESO REFORZADO MONOCAPA A MAQUINA E: 2 CM
02	HIDROFUGO + REVOQUE EXTERIOR E: 2 CM
03	HIDROFUGO + GRUESO BAJO REVESTIMIENTO E: 1,5 CM
04	HORMIGON VISTO ENCOFRADO CON FENOLICO NEGRO
05	REVOQUE HIDROFUGO PARA IMPERMEABILIZACIÓN DE CANALETAS
06	REVOQUE GRUESO Y FINO A LA CAL PARA INTERIOR E: 2 CM
07	IMPERM. CEMENTICIA + CAPA DE CONCRETO ACRILICO DOSIF:1.3 C/0,400 kg/m² DE ADIT. ACRILICO
08	GRUESO BAJO REVESTIMIENTO PARA RECIBIR MARMOL E: 2 CM
09	REVOQUE GRUESO A LA CAL BAJO TARQUINI O REVESTIMIENTO E: 1,5 CM
10	REVOQUE GRUESO E: 1,5 CM + ENLUCIDO YESO E: 0,05 CM
11	HIDROFUGO + REVOQUE EXTERIOR e:2cm + PINTURA TIPO NOWET CON VENDA

TERMINACION

T01	BAÑOS - REVESTIMIENTO VINILICO
T02	REVESTIMIENTO PLASTICO TIPO TARQUINI
T03	SUBSUELOS - Revestimiento Portobello Glacier White 30x90 Brillante
T04	PALIERES PRINCIPALES - PAPEL
T05	FRENTE ASCENSORES - ACERO INOXIDABLE
T06	PALIERES PRINCIPALES (MADERA)
T07	PALIERES DE SERVICIO CERAMICO A DEFINIR
T08	REVESTIMIENTO ESPECIAL HALL PB - MADERA
T09	ESPEJO PEGADO
T10	HORMIGON VISTO

SOLADOS

S01	HORMIGON ALISADO MECANICO CON ENDURECEDOR NO METALICO - SIN COLOR
S02	HORMIGON ALISADO MANUAL
S03	PORCELANATO PALIERES PRINCIPALES FOG FLAKES 120 x 60
S04	PORCELANATO PALIERES SERVICIO MINERAL BLACK NATURAL 60 x 60
S05	PORCELANATO BAÑOS, OFFICE Y PASILLOS MOMENTO GR NATURAL 100 x 100
S06	PORCELANATO VESTUARIOS SUBSUELOS 90x90 PORTOBELLO NORD RIS
S07	CARPETA ANTIENSUCIANTE MAT TEK
S08	BANQUINA Y CANALETA PERIMETRAL
S09	MOSAICO TREBOLILLO DE ALERTA 30 x 30
S10	PINTURA EPOXI PARA PISO
S11	PISO TECNICO
S12	PISO BALCONES
S13	PISO HALL - MARMOL e: 2cm
S14	PISO VINILICO
S15	CARPETA DE CEMENTO ALISADO e: 3cm

CIELORRASOS

CR1	HORMIGON VISTO
CR2	CIEL. SUSPENDIDO DE PLACA DE ROCA DE YESO SANITARIO JUNTA TOMADA C/BUÑA PERIMETRAL
CR3	CIEL. SUSPENDIDO DE PLACA DE ROCA DE YESO JUNTA TOMADA C/BUÑA PERIMETRAL
CR4	CIEL. SUSPENDIDO DE PLACA DE ROCA DE YESO IGNIFUGA JUNTA TOMADA C/BUÑA PERIMETRAL
CR5	CIEL. SUSPENDIDO A DEFINIR EN PALIERES PRINCIPALES
CR6	CIEL. SUSPENDIDO DE PLACA CEMENTICIA 8MM JUNTA TOMADA

NOTA: AL CIELORRASO QUE CORRESPONDA PONER ENDUIDO COMPLETO

PINTURA

P01	ENDUIDO COMPLETO + IMPRIMACION (FIJADOR) + LATEX PARA INTERIOR
P02	ENDUIDO + IMPRIMACION + LATEX PARA EXTERIOR
P03	IMPRIMACION + ESMALTE SINTETICO HASTA h:1.00m + ESMALTE SINTETICO FRANJA DE COLOR A DEFINIR h:20cm + Hº VISTO A FONDO INFERIOR DE LOSA
P04	IMPRIMACION + ESMALTE SINTETICO HASTA h:1.00m + ESMALTE SINTETICO FRANJA DE COLOR A DEFINIR h:20cm + LATEX PARA INTEROR A FONDO DE LOSA
P05	IMPRIMACION + PINTURA EPOXI h:1.00m + LATEX PARA INTERIOR
P06	IMPRIMACION + LATEX PARA INTERIOR
P07	PINTURA NO REFRACTANTE PARA DEMARCACION DE COCHERAS Y SENDAS PEATONALES

RUBRO-Nº DE DOCUMENTO: A0003

ARCHIVO: FR851-A0002-PL 3ss_V01

FECHA: 28.08.2023 ESCALA: 1.100

DIBUJO: EP REVISO: JS-MC

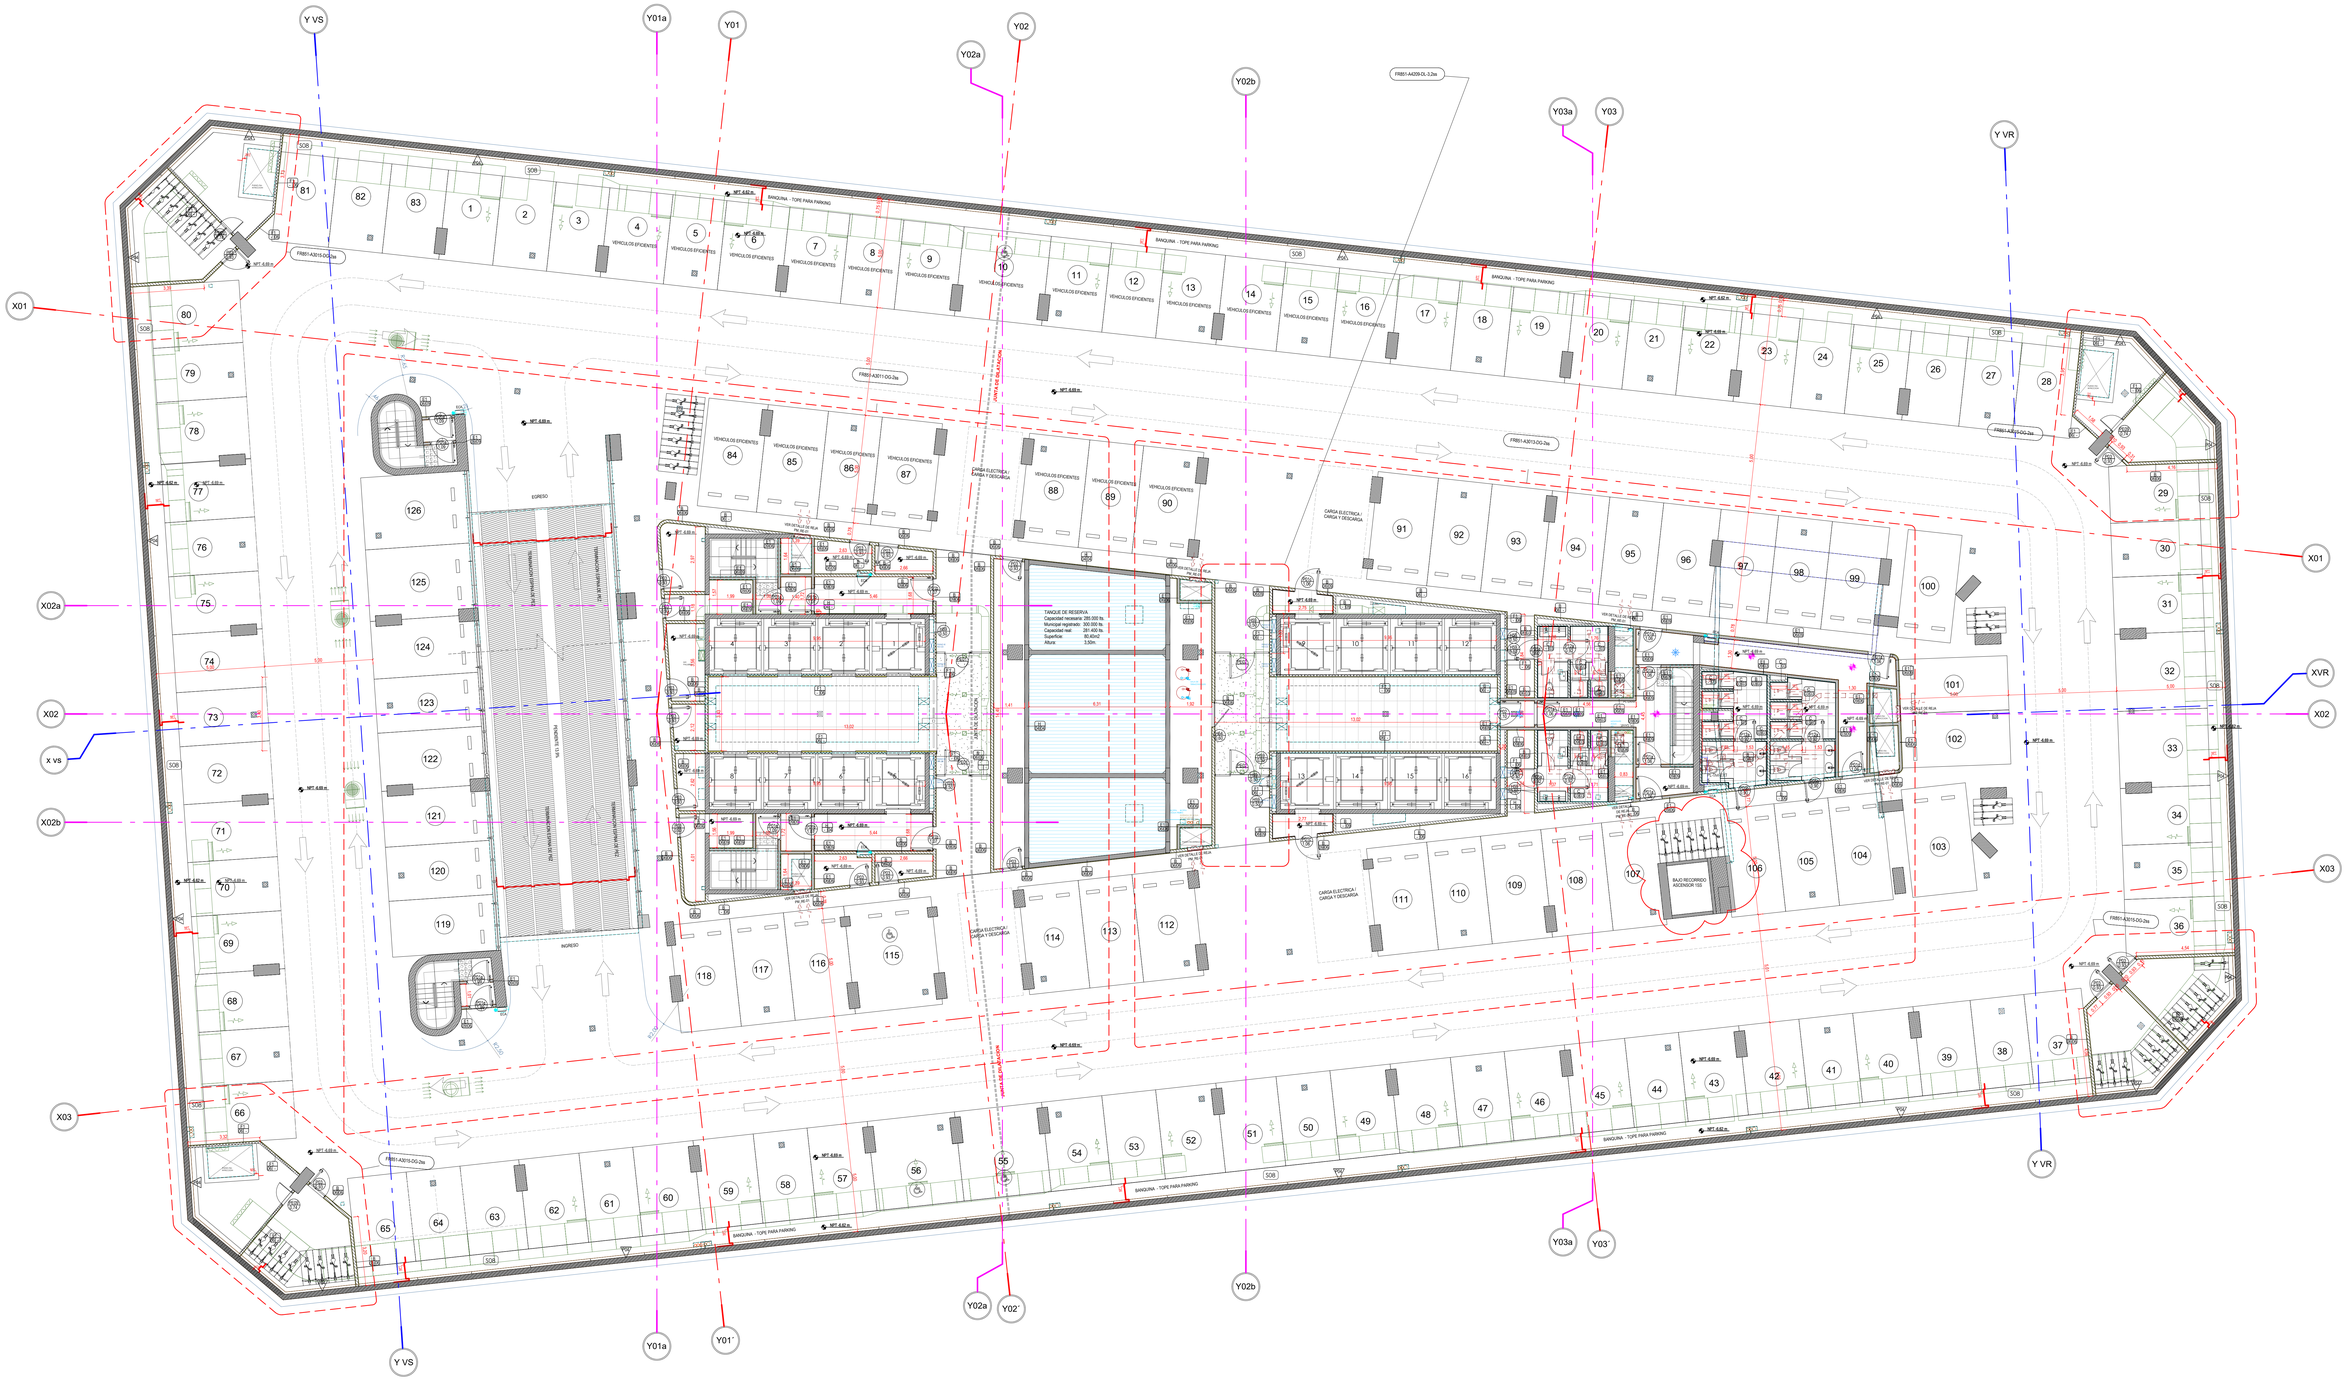

+ 5411 4842 1818
Humboldt 1590 - Piso 6° oficina 605 - C1414CTA - Buenos Aires - Argentina
mirabilia.com

REFERENCIAS

- NOMBRE N°P - 01 — INDICA NOMBRE Y Nº DE LOCAL
- C1 / ES — INDICA CIELORRASO
- INDICA CARPETA Y CONTRAPISO
- INDICA SOLADO
- A / 1.11 — INDICA TIPO DE MURO
- INDICA REVOQUE ABAJO Y DERECHA
- INDICA REVOQUE ARRIBA E IZQUIERDA
- T1 — TERMINACION O PINTURA
- PFXX / 0.00 — INDICA TIPO DE PUERTA
- INDICA ANCHO DE VANO

OBSERVACIONES

VER PLANOS DE CIELORRASOS

VER DETALLES DE SOLADOS EN:
FR851-AB101-DE-PISOS Y TECHADOS
FR851-AB102-DE-PISOS Y TECHADOS
VER DETALLES CONSTRUCTIVOS EN:
FR851-AB002-DE-CONSTRUCTIVOS

PUERTAS O CARPINTERIAS A COLOCAR POR EL CONTRATISTA / MEDIDAS, HERRAJES,DESCRIPCION, MANOS Y CANTIDADES
VER PLANILLA DE CARPINTERIAS y PLIEGO
FR851-A7002-PLCARP-PUERTAS 1°to10°
FR851-A7003-PLCARP-PUERT PByEP 11°y12°
FR851-A7004-PLCARP-PUERT PByEP 11°y12°

NO EJECUTAR MUROS EN SECTORES DE PLENOS ACCESIBLES, ESTA PENDIENTE LA DEFINICION DE LA DIMENSION DEL VANO

NO EJECUTAR MUROS EN FRENTES DE ASCENSORES, ESTA PENDIENTE EL DETALLE DE PUERTAS

FR 851

PLANO:

A0003-PL-2ss

REVISIONES: 01

N°	DESCRIPCION	FECHA
00	EJECUTIVO	28-07-2021
01	MODIFICACIONES GENERALES	27-08-2021

RUBRO-N° DE DOCUMENTO: A0003

ARCHIVO: FR851-A0003-PL 2ss_V01

FECHA: 28.08.2023 ESCALA: 1:100

DIBUJO: EP REVISO: JS-MC

TABIQUES

	Espesor	Descripción
A	18	LADRILLO CERAMICO HUECO 18 X 18 X 33 CM
B	12	LADRILLO CERAMICO HUECO 12 X 18 X 33 CM
C	8	LADRILLO CERAMICO HUECO 8 X 18 X 33 CM
D	4	LADRILLO CERAMICO HUECO 4 X 18 X 33 CM
E	12	LADRILLO COMUN 12 X 25 X 5 CM
E2	5	MURO PANDERETE LADRILLO COMUN
E3	12 / 5	MURO LADRILLO COMUN TRABADO 12 X 25 X 5 CM.
F1	10	LADRILLO RETAK 25X50X10 CM
F2	7.5	LADRILLO RETAK 25X50X7.5 CM
G1	20	LADRILLO CEMENTICIO RELLENO HORMIGON 40X20X20 CM
G2	15	LADRILLO CEMENTICIO RELLENO HORMIGON 40X20X15 CM
H	Esp. Var.	TABIQUE DE HORMIGON
I	15	TABIQUE STEEL FRAME

REVOQUE

01	YESO REFORZADO MONOCAPA A MAQUINA E: 2 CM	11	HIDROFUGO + REVOQUE EXTERIOR e:2cm + PINTURA TIPO NOMET CON VENDA
02	HIDROFUGO + REVOQUE EXTERIOR E: 2 CM		
03	HIDROFUGO + GRUESO BAJO REVESTIMIENTO E: 1.5 CM		
04	HORMIGON VISTO ENCOFRADO CON FENOLICO NEGRO		
05	REVOQUE HIDROFUGO PARA IMPERMEABILIZACION DE CAMALETAS		
06	REVOQUE GRUESO Y FINO A LA CAL PARA INTERIOR E: 2 CM		
07	IMPERM. CEMENTICIA + CAPA DE CONCRETO ACRILICO DOSIF:1:3 C/E:400 kg/m² DE ADIT. ACRILICO		
08	GRUESO BAJO REVESTIMIENTO PARA RECIBIR MARMOL E: 2 CM		
09	REVOQUE GRUESO A LA CAL BAJO TARQUIN O REVESTIMIENTO E: 1.5 CM		
10	REVOQUE GRUESO E: 1.5 CM + ENLUCIDO YESO E: 0.05 CM		

TERMINACION

T01	BAÑOS - REVESTIMIENTO VINILICO
T02	REVESTIMIENTO PLASTICO TIPO TARQUINI
T03	SUBSUELOS - Revestimiento Portobello Glacier White 30x60 Brillante
T04	PALIERES PRINCIPALES - PAPEL
T05	FRENTE ASCENSORES - ACERO INOXIDABLE
T06	PALIERES PRINCIPALES (MADERA)
T07	PALIERES DE SERVICIO CERAMICO A DEFINIR
T08	REVESTIMIENTO ESPECIAL HALL PB - MADERA
T09	ESPEJO PEGADO
T10	HORMIGON VISTO

SOLADOS

S01	HORMIGON ALISADO MECANICO CON ENDURECEDOR NO METALICO - SIN COLOR	S11	PISO TECNICO
S02	HORMIGON ALISADO MANUAL	S12	PISO BALCONES
S03	PORCELANATO PALIERES PRINCIPALES FOG FLAKES 120 x 60	S13	PISO HALL - MARMOL e: 2cm
S04	PORCELANATO PALIERES SERVICIO MINERAL BLACK NATURAL 60 x 60	S14	PISO VINILICO
S05	PORCELANATO BAÑOS, OFFICE Y PASILLOS MOMENTO GR NATURAL 100 x 100	S15	CARPETA DE CEMENTO ALISADO e: 3cm
S06	PORCELANATO VESTUARIOS SUBSUELOS 90x90 PORTOBELLO NORD RIS		
S07	CARPETA ANTIENSUCIANTE MAT TEK		
S08	BANQUINA Y CANALETA PERIMETRAL		
S09	MOSAICO TREBOLILLO DE ALERTA 30 x 30		
S10	PINTURA EPOXI PARA PISO		

CIELORRASOS

CR1	HORMIGON VISTO
CR2	CIEL. SUSPENDIDO DE PLACA DE ROCA DE YESO SANITARIO JUNTA TOMADA CIBUÑA PERIMETRAL
CR3	CIEL. SUSPENDIDO DE PLACA DE ROCA DE YESO JUNTA TOMADA CIBUÑA PERIMETRAL
CR4	CIEL. SUSPENDIDO DE PLACA DE ROCA DE YESO IGNIFUGA JUNTA TOMADA CIBUÑA PERIMETRAL
CR5	CIEL. SUSPENDIDO A DEFINIR EN PALIERES PRINCIPALES
CR6	CIEL. SUSPENDIDO DE PLACA CEMENTICIA BMM JUNTA TOMADA

NOTA: AL CIELORRASO QUE CORRESPONDA PONER ENDUIDO COMPLETO

PINTURA

P01	ENDUIDO COMPLETO + IMPRIMACION (FUNDOR) + LATEX PARA INTERIOR
P02	ENDUIDO + IMPRIMACION + LATEX PARA EXTERIOR
P03	IMPRIMACION + ESMALTE SINTETICO HASTA h:1.00m + ESMALTE SINTETICO FRANJA DE COLOR A DEFINIR h:20cm + Hº VISTO A FONDO INFERIOR DE LOSA
P04	IMPRIMACION + ESMALTE SINTETICO HASTA h:1.00m + ESMALTE SINTETICO FRANJA DE COLOR A DEFINIR h:20cm + LATEX PARA INTERIOR A FONDO DE LOSA
P05	IMPRIMACION + PINTURA EPOXI h:1.00m + LATEX PARA INTERIOR
P06	IMPRIMACION + LATEX PARA INTERIOR
P07	PINTURA NO REFRACTANTE PARA DEMARCACION DE COCHERAS Y SENDAS PEATONALES

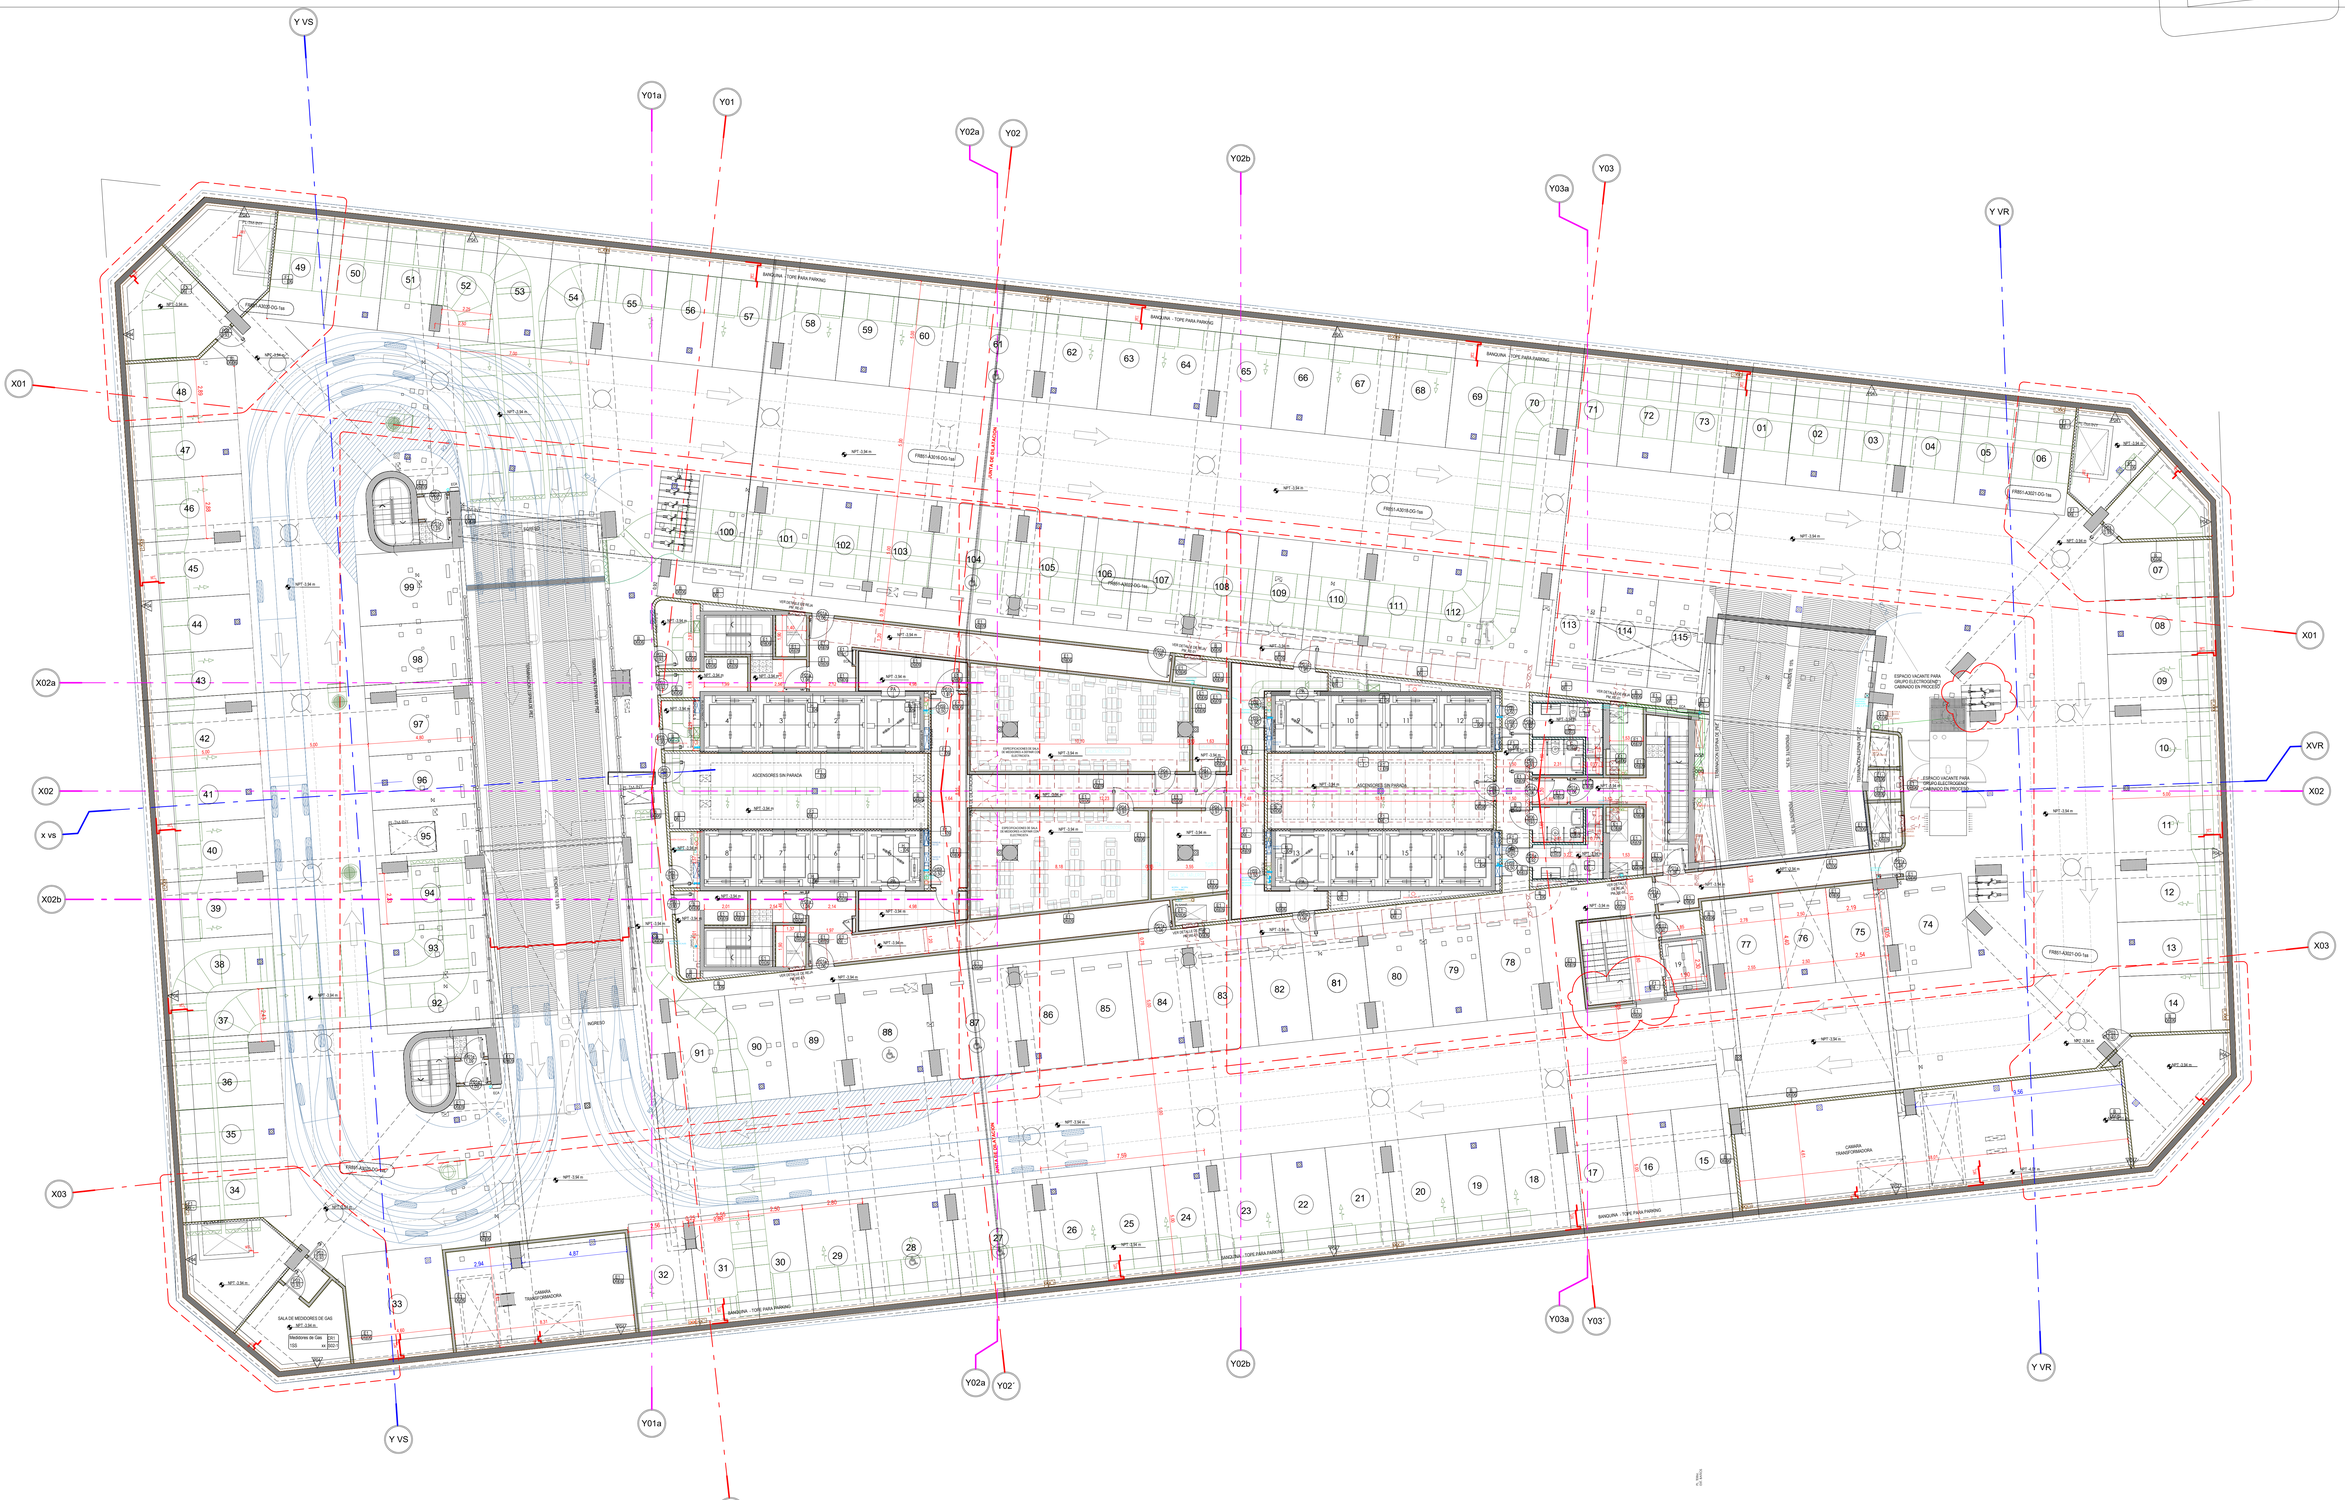

+ 5411 4842 1818
Humboldt 1590 - Piso 8° oficina 805 - C1414CTA - Buenos Aires - Argentina
mirabilia.com

REFERENCIAS

- NOMBRE / N°P - 01 — INDICA NOMBRE Y N° DE LOCAL
- 0.1 / ±0.0 — INDICA CIELORRASO
- INDICA CARPETA Y CONTRAPISO
- INDICA SOLADO
- A / 1:1 — INDICA TIPO DE MURO
- INDICA REVOQUE ABAJO Y DERECHA
- INDICA REVOQUE ARRIBA E IZQUIERDA
- T1 — TERMINACION O PINTURA
- PFW1 / 0.90 — INDICA TIPO DE PUERTA
- INDICA ANCHO DE VANO

OBSERVACIONES

VER PLANOS DE CIELORRASOS

VER DETALLES DE SOLADOS EN:
FR851-A8101-DE-PISOS Y TECHADOS
FR851-A8102-DE-PISOS Y TECHADOS
VER DETALLES CONSTRUCTIVOS EN:
FR851-A8002-DE-CONSTRUCTIVOS

PUERTAS O CARPINTERIAS A COLOCAR POR EL CONTRATISTA / MEDIDAS, HERRAJES,DESCRIPCION, MANOS Y CANTIDADES
VER PLANILLA DE CARPINTERIAS y PLIEGO
FR851-A7002-PLCARP-PUERTAS 1°s/10"
FR851-A7003-PLCARP-PUERT PB y EP 11°s/12"
FR851-A7004-PLCARP-PUERT PB y EP 11°s/12"

NO EJECUTAR MUROS EN SECTORES DE PLENOS ACCESIBLES, ESTA PENDIENTE LA DEFINICION DE LA DIMENSION DEL VANO

NO EJECUTAR MUROS EN FRENTES DE ASCENSORES, ESTA PENDIENTE EL DETALLE DE PUERTAS

FR 851

PLANO:
A0004-PL_1ss

REVISIONES: 01

N°	DESCRIPCION	FECHA
00	EJECUTIVO	28-07-2021
01	MODIFICACIONES GENERALES	27-08-2021

RUBRO-N° DE DOCUMENTO: A0004

ARCHIVO: FR851-A0004-PL 1ss_V01

FECHA: 28.08.2023 ESCALA: 1:100

DIBUJO: EP REVISO: JS-MC

TABIQUES

A	B	C	D	E	E2	E1	F1	F2	G1	G2	H	I
18	12	8	4	12	5	12 5	10	7.5	20	15	Esp. Var.	15
LADRILLO CERAMICO HUECO 18 X 18 X 33 CM	LADRILLO CERAMICO HUECO 12 X 18 X 33 CM	LADRILLO CERAMICO HUECO 8 X 18 X 33 CM	LADRILLO CERAMICO HUECO 4 X 18 X 33 CM	LADRILLO COMUN 12 X 25 X 5 CM	MURO PANDERETE LADRILLO COMUN 12 X 25 X 5 CM	MURO LADRILLO COMUN TRABADO 12 X 25 X 5 CM	LADRILLO RETAK 25X50X10 CM	LADRILLO RETAK 25X50X7.5 CM	LADRILLO CEMENTICIO RELLENO HORMIGON 40X20X20 CM	LADRILLO CEMENTICIO RELLENO HORMIGON 40X20X15 CM	TABIQUE DE HORMIGON	TABIQUE STEEL FRAME

REVOQUE

01	YESO REFORZADO MONOCAPA A MAQUINA E: 2 CM	11	HIDROFUGO + REVOQUE EXTERIOR e:2cm + PINTURA TIPO NORMET CON VENEC
02	HIDROFUGO + REVOQUE EXTERIOR E: 2 CM		
03	HIDROFUGO + GRUESO BAJO REVESTIMIENTO E: 1.5 CM		
04	HORMIGON VISTO ENCOFRADO CON FENOLICO NEGRO		
05	REVOQUE HIDROFUGO PARA IMPERMEABILIZACION DE CANALETAS		
06	REVOQUE GRUESO Y FINO A LA CAL PARA INTERIOR E: 2 CM		
07	IMPERM. CEMENTICIA + CAPA DE CONCRETO ACRILICO DOSIF:1:3 C/0,400 kg/m² DE ADIT. ACRILICO		
08	GRUESO BAJO REVESTIMIENTO PARA RECIBIR MARMOL E: 2 CM		
09	REVOQUE GRUESO A LA CAL BAJO TARQUIN O REVESTIMIENTO E: 1.5 CM		
10	REVOQUE GRUESO E: 1.5 CM + ENLUCIDO YESO E: 0.05 CM		

TERMINACION

T01	BAÑOS - REVESTIMIENTO VINILICO		
T02	REVESTIMIENTO PLASTICO TIPO TARQUINI		
T03	SUBSUELOS - Revestimiento Portobello Glacier White 30x90 Brillante		
T04	PALIERES PRINCIPALES - PAPEL		
T05	FRENTE ASCENSORES - ACERO INOXIDABLE		
T06	PALIERES PRINCIPALES (MADERA)		
T07	PALIERES DE SERVICIO CERAMICO A DEFINIR		
T08	REVESTIMIENTO ESPECIAL HALL PB - MADERA		
T09	ESPEJO PEGADO		
T10	HORMIGON VISTO		

SOLADOS

S01	HORMIGON ALISADO MECANICO CON ENDURECEDOR NO METALICO - SIN COLOR	S11	PISO TECNICO
S02	HORMIGON ALISADO MANUAL	S12	PISO BALCONES
S03	PORCELANATO PALIERES PRINCIPALES FOG FLAKES 120 x 60	S13	PISO HALL - MARMOL e: 2cm
S04	PORCELANATO PALIERES SERVICIO MINERAL BLACK NATURAL 60 x 60	S14	PISO VINILICO
S05	PORCELANATO BAÑOS, OFFICE Y PASILLOS MOMENTO GR NATURAL 100 x 100	S15	CARPETA DE CEMENTO ALISADO e: 3cm
S06	PORCELANATO VESTUARIOS SUBSUELOS 90x90 PORTOBELLO NORD RIS		
S07	CARPETA ANTIDESLIZANTE MAT TEK		
S08	BANQUINA Y CANALETA PERIMETRAL		
S09	MOSAICO TREBUCILLO DE ALERTA 30 x 30		
S10	PINTURA EPOXI PARA PISO		

CIELORRASOS

CR1	HORMIGON VISTO
CR2	CIEL. SUSPENDIDO DE PLACA DE ROCA DE YESO SANITARIO JUNTA TOMADA CIBUÑA PERIMETRAL
CR3	CIEL. SUSPENDIDO DE PLACA DE ROCA DE YESO JUNTA TOMADA CIBUÑA PERIMETRAL
CR4	CIEL. SUSPENDIDO DE PLACA DE ROCA DE YESO ENFUGA JUNTA TOMADA CIBUÑA PERIMETRAL
CR5	CIEL. SUSPENDIDO A DEFINIR EN PALIERES PRINCIPALES
CR6	CIEL. SUSPENDIDO DE PLACA CEMENTICIA BMM JUNTA TOMADA
	NOTA: AL CIELORRASO QUE CORRESPONDA PONER ENDUIDO COMPLETO

PINTURA

P01	ENDUIDO COMPLETO + IMPRIMACION (FIJADOR) + LATEX PARA INTERIOR
P02	ENDUIDO + IMPRIMACION + LATEX PARA EXTERIOR
P03	IMPRIMACION + ESMALTE SINTETICO HASTA h:1.00m + ESMALTE SINTETICO FRANJA DE COLOR A DEFINIR h:20cm + Nº VISTO A FONDO INFERIOR DE LOSA
P04	IMPRIMACION + ESMALTE SINTETICO HASTA h:1.00m + ESMALTE SINTETICO FRANJA DE COLOR A DEFINIR h:20cm + LATEX PARA INTERIOR A FONDO DE LOSA
P05	IMPRIMACION + PINTURA EPOXI h:1.00m + LATEX PARA INTERIOR
P06	IMPRIMACION + LATEX PARA INTERIOR
P07	PINTURA NO REFRACTANTE PARA DEMARCACION DE COCHERAS Y SENDAS PEATONALES

TABIQUES	A	B	C	D	E1	E2	E3	F1	F2	G1	G2	H	I
	18	12	8	4	12	5	12 5	10	7.5	20	15	Esp. Var.	15
	LADRILLO CERAMICO HUECO 18 X 18 X 33 CM	LADRILLO CERAMICO HUECO 12 X 18 X 33 CM	LADRILLO CERAMICO HUECO 8 X 18 X 33 CM	LADRILLO CERAMICO HUECO 4 X 18 X 33 CM	LADRILLO COMUN 12 X 25 X 5 CM	MURO PANDERETE LADRILLO COMUN 12 X 25 X 5 CM	MURO LADRILLO COMUN TRABADO 12 X 25 X 5 CM	LADRILLO RETAK 25X50X10 CM	LADRILLO RETAK 25X50X7,5 CM	LADRILLO CEMENTICIO RELLENO HORMIGON 40X20X20 CM	LADRILLO CEMENTICIO RELLENO HORMIGON 40X20X15 CM	TABIQUE DE HORMIGON	TABIQUE STEEL FRAME

REVOQUE		
01	YESO REFORZADO MONOCAPA A MAQUINA E: 2 CM	
02	HIDROFUGO + REVOQUE EXTERIOR E: 2 CM	
03	HIDROFUGO + GRUESO BAJO REVESTIMIENTO E: 1,5 CM	
04	HORMIGON VISTO ENCOFRADO CON FENOLICO NEGRO	
05	REVOQUE HIDROFUGO PARA IMPERMEABILIZACIÓN DE CANALETAS	
06	REVOQUE GRUESO Y FINO A LA CAL PARA INTERIOR E: 2 CM	
07	IMPERM. CEMENTICIA + CAPA DE CONCRETO ACRILICO DOSIF:1.3 C/0,400 kg/m² DE ADIT. ACRILICO	
08	GRUESO BAJO REVESTIMIENTO PARA RECIBIR MARMOL E: 2 CM	
09	REVOQUE GRUESO A LA CAL BAJO TARQUINI O REVESTIMIENTO E: 1,5 CM	
10	REVOQUE GRUESO E: 1,5 CM + ENLUCIDO YESO E: 0,05 CM	
11	HIDROFUGO + REVOQUE EXTERIOR e:2cm + PINTURA TIPO NOWET CON VENDA	

TERMINACION	
T01	BAÑOS - REVESTIMIENTO VINILICO
T02	REVESTIMIENTO PLASTICO TIPO TARQUINI
T03	SUBSUELOS - Revestimiento Portobello Glacier White 30x90 Brillante
T04	PALIERES PRINCIPALES - PAPEL
T05	FRENTE ASCENSORES - ACERO INOXIDABLE
T06	PALIERES PRINCIPALES (MADERA)
T07	PALIERES DE SERVICIO CERAMICO A DEFINIR
T08	REVESTIMIENTO ESPECIAL HALL PB - MADERA
T09	ESPEJO PEGADO
T10	HORMIGON VISTO

SOLADOS	
S01	HORMIGON ALISADO MECANICO CON ENDURECEDOR NO METALICO - SIN COLOR
S02	HORMIGON ALISADO MANUAL
S03	PORCELANATO PALIERES PRINCIPALES FOG FLAKES 120 x 60
S04	PORCELANATO PALIERES SERVICIO MINERAL BLACK NATURAL 60 x 60
S05	PORCELANATO BAÑOS, OFFICE Y PASILLOS MOMENTO GR NATURAL 100 x 100
S06	PORCELANATO VESTUARIOS SUBSUELOS 90x90 PORTOBELLO NORD RIS
S07	CARPETA ANTIENSUCIANTE MAT TEK
S08	BANQUINA Y CANALETA PERIMETRAL
S09	MOSAICO TREBOLILLO DE ALERTA 30 x 30
S10	PINTURA EPOXI PARA PISO
S11	PISO TECNICO
S12	PISO BALCONES
S13	PISO HALL - MARMOL e: 2cm
S14	PISO VINILICO
S15	CARPETA DE CEMENTO ALISADO e: 3cm

CIELORRASOS	
CR1	HORMIGON VISTO
CR2	CIEL. SUSPENDIDO DE PLACA DE ROCA DE YESO SANITARIO JUNTA TOMADA C/BUÑA PERIMETRAL
CR3	CIEL. SUSPENDIDO DE PLACA DE ROCA DE YESO JUNTA TOMADA C/BUÑA PERIMETRAL
CR4	CIEL. SUSPENDIDO DE PLACA DE ROCA DE YESO IGNIFUGA JUNTA TOMADA C/BUÑA PERIMETRAL
CR5	CIEL. SUSPENDIDO A DEFINIR EN PALIERES PRINCIPALES
CR6	CIEL. SUSPENDIDO DE PLACA CEMENTICIA 8MM JUNTA TOMADA

NOTA: AL CIELORRASO QUE CORRESPONDA PONER ENDUIDO COMPLETO

PINTURA	
P01	ENDUIDO COMPLETO + IMPRIMACION (FIJADOR) + LATEX PARA INTERIOR
P02	ENDUIDO + IMPRIMACION + LATEX PARA EXTERIOR
P03	IMPRIMACION + ESMALTE SINTETICO HASTA h:1.00m + ESMALTE SINTETICO FRANJA DE COLOR A DEFINIR h:20cm + Hº VISTO A FONDO INFERIOR DE LOSA
P04	IMPRIMACION + ESMALTE SINTETICO HASTA h:1.00m + ESMALTE SINTETICO FRANJA DE COLOR A DEFINIR h:20cm + LATEX PARA INTEROR A FONDO DE LOSA
P05	IMPRIMACION + PINTURA EPOXI h:1.00m + LATEX PARA INTERIOR
P06	IMPRIMACION + LATEX PARA INTERIOR
P07	PINTURA NO REFRACTANTE PARA DEMARCACION DE COCHERAS Y SENDAS PEATONALES

C:\Users\Usuario\Desktop\FR851_MIRABILIA851_2021_Ejecutivo_V01_Usuario-logo_MD-27480485.jpg

+ 5411 4843 1818
Humbolt 1550 - Piso 6° oficina 605 - C1414CTN - Buenos Aires - Argentina
mirabilia.com

REFERENCIAS

NOMBRE / Nº P - 01	INDICA NOMBRE Y Nº DE LOCAL
C1	INDICA CIELORRASO
S1-1	INDICA CARPETA Y CONTRAPISO
	INDICA SOLADO
A	INDICA TIPO DE MURO
1 1	INDICA REVOQUE ABAJO Y DERECHA
	INDICA REVOQUE ARRIBA E IZQUIERDA
T1	TERMINACION O PINTURA
PPXX	INDICA TIPO DE PUERTA
0.00	INDICA ANCHO DE VANO

OBSERVACIONES

FR 851

PLANO: A0005-PL - PB

REVISIONES: 03

Nº	DESCRIPCION	FECHA
00	EJECUTIVO	06-07-2022
01	MODIF GENERALES	22-07-2022
02	MODIF GENERALES	08-09-2022
03	VER NUBES	27-09-2022

RUBRO-Nº DE DOCUMENTO: A0005

ARCHIVO: FR851-A0005-PL PB_V03

FECHA: 28.08.2023 ESCALA: 1.100

DIBUJO: EP REVISO: JS-MC

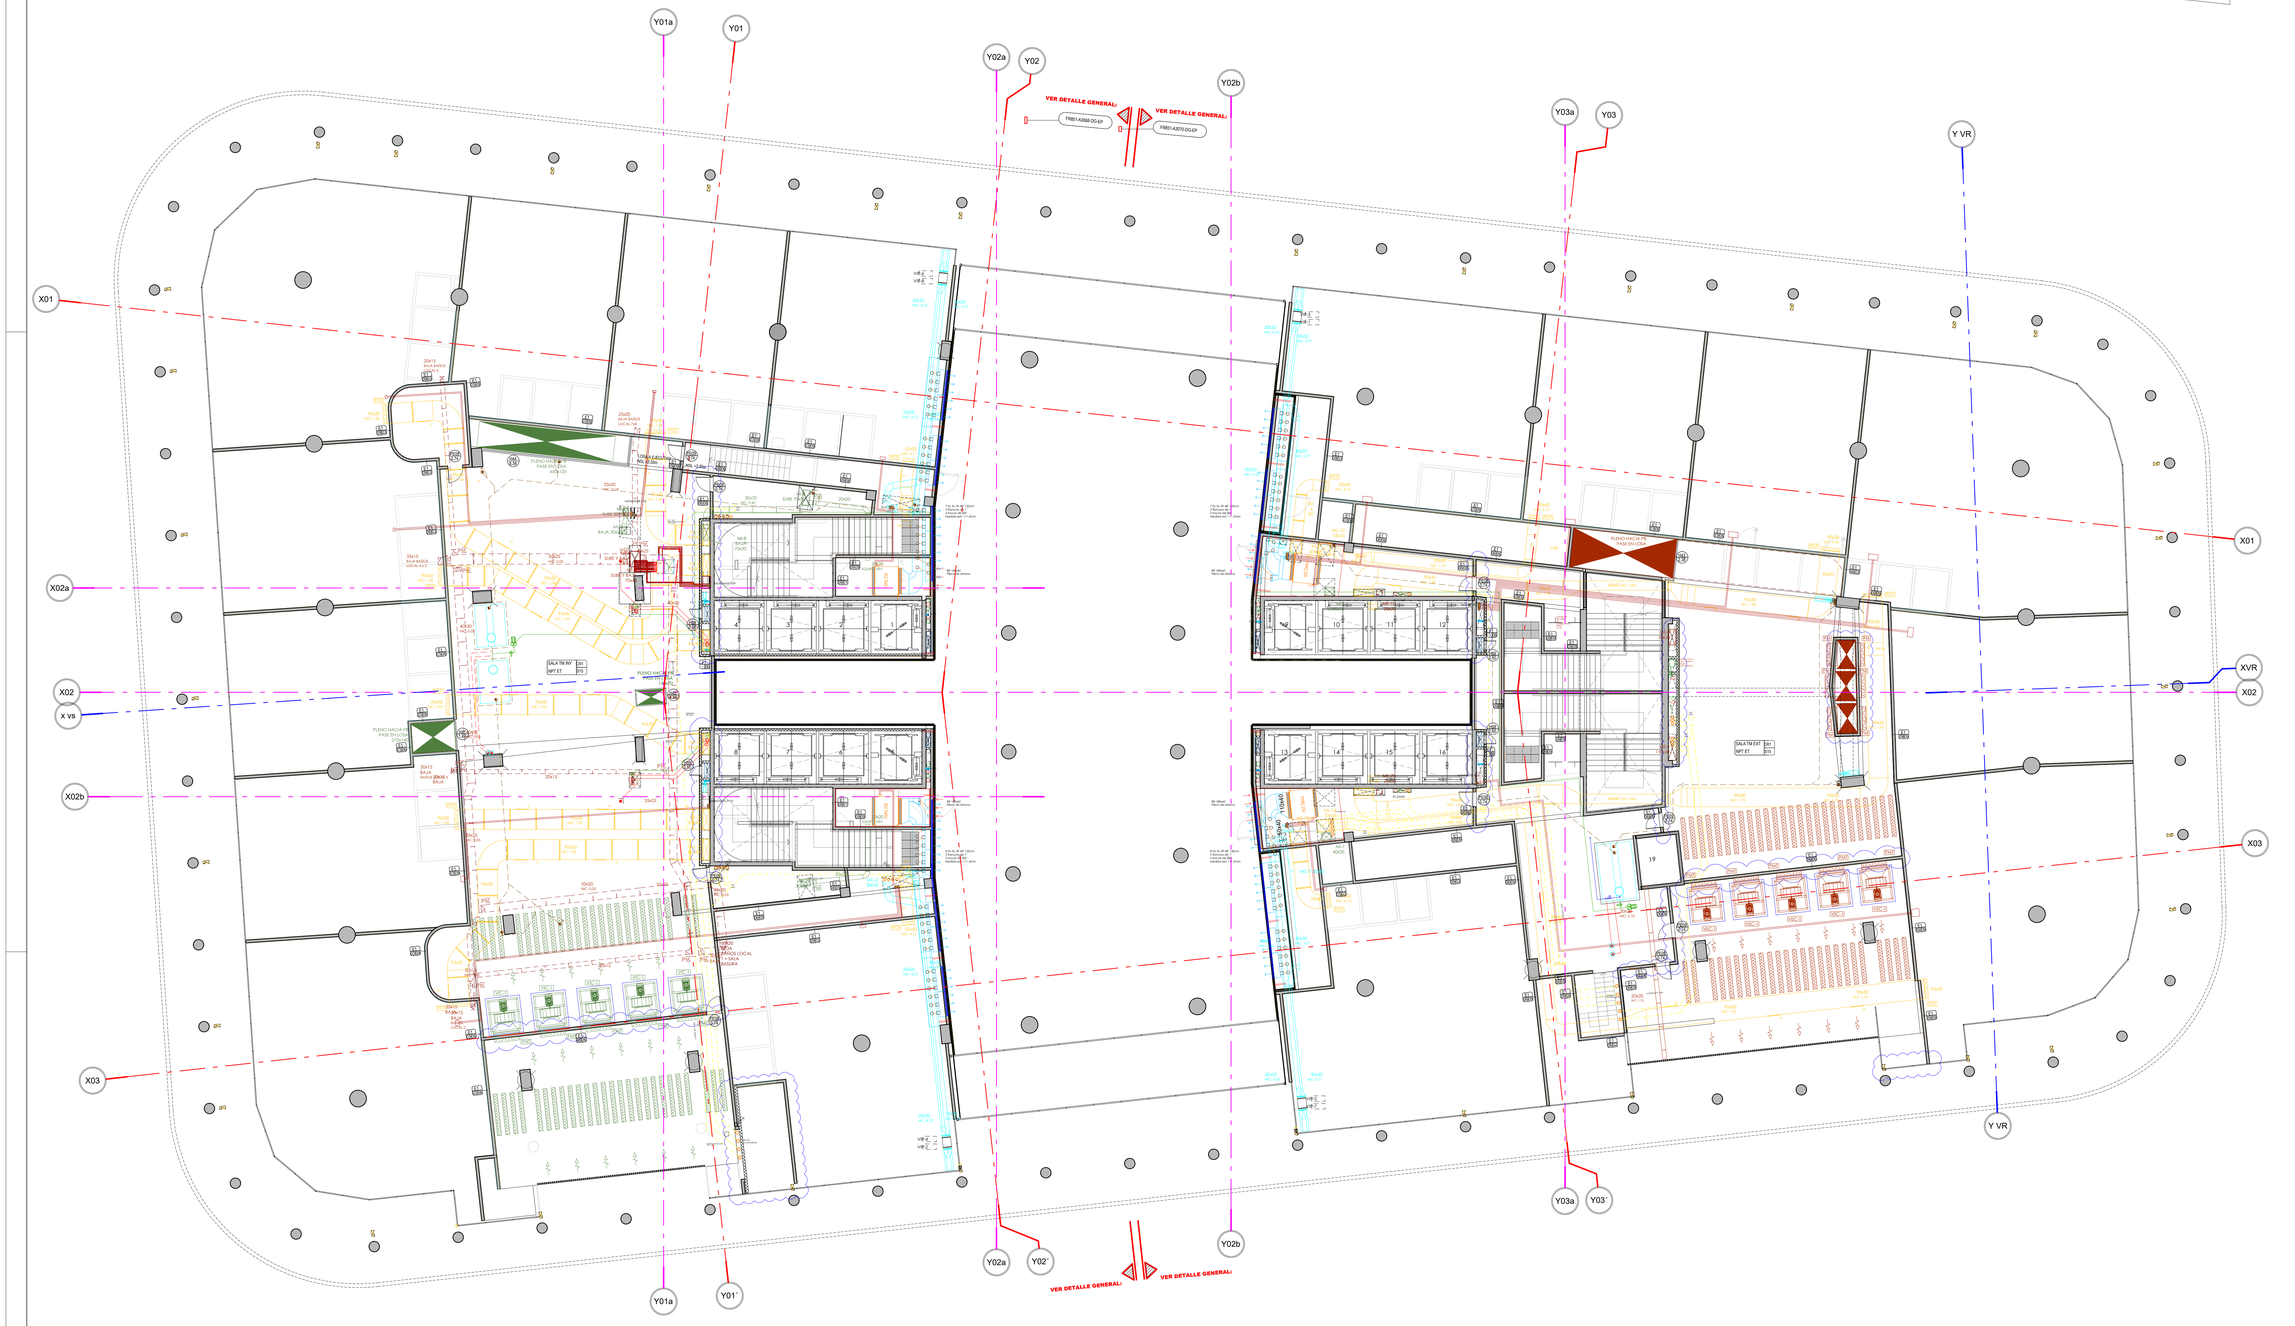

+ 5411-4843-1818
Humboldt 1930 - Piso 6° oficina 605 - C1414CTN - Buenos Aires - Argentina
estudio.com

REFERENCIAS

- INDICA NOMBRE Y Nº DE LOCAL
- INDICA CIELORRASO
- INDICA CARPETA Y CONTRAPISO
- INDICA SOLADO
- INDICA TIPO DE MURO
- INDICA REVOQUE ABAJO Y DERECHA
- INDICA REVOQUE ARRIBA E IZQUIERDA
- TERMINACION O PINTURA
- INDICA TIPO DE PUERTA
- INDICA ANCHO DE VANO

OBSERVACIONES

VER PLANOS DE CIELORRASOS

VER DETALLES DE SOLADOS EN:
FR851-A8101-DE-PISOS Y TECHADOS
FR851-A8102-DE-PISOS Y TECHADOS
VER DETALLES CONSTRUCTIVOS EN:
FR851-A8002-DE-CONSTRUCTIVOS

PUERTAS O CARPINTERIAS A COLOCAR POR EL CONTRATISTA // MEDIDAS, HERRAJES,DESCRIPCION, MANOS Y CANTIDADES
VER PLANILLA DE CARPINTERIAS y PLIEGO
FR851-A7002-PLCARP-PUERTAS 1°to10°
FR851-A7003-PLCARP-PUERT PB/EP. 11°y12°
FR851-A7004-PLCARP-PUERT PB/EP 11°y12°

NO EJECUTAR MUROS EN SECTORES DE PLENOS ACCESIBLES, ESTA PENDIENTE LA DEFINICION DE LA DIMENSION DEL VANO

NO EJECUTAR MUROS EN FRENTES DE ASCENSORES, ESTA PENDIENTE EL DETALLE DE PUERTAS

FR 851

PLANO:
A0006-PL-EP

REVISIONES:

Nº	DESCRIPCION	FECHA
00	EJECUTIVO	11-10-2022

TABIQUES

A	B	C	D	E1	E2	E3	F1	F2	G1	G2	H	I
18	12	8	4	12	4	12 - 4	10	7.5	20	16	Esp. Var.	15
LADRILLO CERAMICO HUECO 18 H 18 X 33 CM	LADRILLO CERAMICO HUECO 12 H 18 X 33 CM	LADRILLO CERAMICO HUECO 8 H 18 X 33 CM	LADRILLO CERAMICO HUECO 4 H 18 X 33 CM	LADRILLO COMUN 12 X 25 X 5 CM	MURO PANDERETE LADRILLO COMUN 12 X 25 X 5 CM	MURO LADRILLO COMUN TRABADO 12 X 25 X 5 CM	LADRILLO RETAK 20X30X10 CM	LADRILLO RETAK 20X30X7.5 CM	LADRILLO CEMENTICIO RELLENO HORMIGON 40X20X20 CM	LADRILLO CEMENTICIO RELLENO HORMIGON 40X20X10 CM	TABIQUE DE HORMIGON	TABIQUE STEEL FRAME

REVOQUE

01	YESO REFORZADO MONOCAPA A MAQUINA E: 2 CM	11	HIDROFUGO + REVOQUE EXTERIOR e:2cm + PINTURA TIPO NORMET CON VENEN
02	HIDROFUGO + REVOQUE EXTERIOR E: 2 CM		
03	HIDROFUGO + GRUESO BAJO REVESTIMIENTO E: 1.5 CM		
04	HORMIGON VISTO ENCOFRADO CON FENOLICO NEGRO		
05	REVOQUE HIDROFUGO PARA IMPERMEABILIZACIÓN DE CANALETAS		
06	REVOQUE GRUESO Y FINO A LA CAL PARA INTERIOR. E: 2 CM		
07	IMPERM. CEMENTICIA + CAPA DE CONCRETO ACRILICO DOSIF.1:3 C/E:400 kg/m² DE ADIT. ACRILICO		
08	GRUESO BAJO REVESTIMIENTO PARA RECIBIR MARMOL E: 2 CM		
09	REVOQUE GRUESO A LA CAL BAJO TARQUIN O REVESTIMIENTO E: 1.5 CM		
10	REVOQUE GRUESO E: 1.5 CM + ENLUCIDO YESO E: 0.05 CM		

TERMINACION

T01	BAÑOS - REVESTIMIENTO VINILICO		
T02	REVESTIMIENTO PLASTICO TIPO TARQUINI		
T03	SUBSUELOS - Revestimiento Porcelatto Glacier White 30x60 Brillante		
T04	PALIERES PRINCIPALES - PAPEL		
T05	FRENTE ASCENSORES - ACERO INOXIDABLE		
T06	PALIERES PRINCIPALES (MADERA)		
T07	PALIERES DE SERVICIO CERAMICO A DEFINIR		
T08	REVESTIMIENTO ESPECIAL HALL PB - MADERA		
T09	ESPEJO PEGADO		
T10	HORMIGON VISTO		

SOLADOS

S01	HORMIGON ALISADO MECANICO CON ENDURECEDOR NO METALICO - SIN COLOR	S11	PISO TECNICO
S02	HORMIGON ALISADO MANUAL	S12	PISO BALCONES
S03	PORCELANATO PALIERES PRINCIPALES FOG FLAKES 120 x 60	S13	PISO HALL - MARMOL e: 2cm
S04	PORCELANATO PALIERES SERVICIO MINERAL BLACK NATURAL 60 x 60	S14	PISO VINILICO
S05	PORCELANATO BAÑOS, OFFICE Y PASILLOS MOMENTO GR NATURAL 100 x 100	S15	CARPETA DE CEMENTO ALISADO e: 3cm
S06	PORCELANATO VESTUARIOS SUBSUELOS 60x60 PORTOBELLO NORD RIS		
S07	CARPETA ANTIENSUCIANTE MAT TEK		
S08	BANQUINA Y CANALETA PERIMETRAL		
S09	MOSAICO TRIBOULLOS DE ALBERTA 30 x 30		
S10	PINTURA EPOXI PARA PISO		

CIELORRASOS

CR1	HORMIGON VISTO		
CR2	CIEL. SUSPENDIDO DE PLACA DE ROCA DE YESO SANITARIO JUNTA TOMADA CIBUÑA PERIMETRAL		
CR3	CIEL. SUSPENDIDO DE PLACA DE ROCA DE YESO JUNTA TOMADA CIBUÑA PERIMETRAL		
CR4	CIEL. SUSPENDIDO DE PLACA DE ROCA DE YESO IGNIFUGA JUNTA TOMADA CIBUÑA PERIMETRAL		
CR5	CIEL. SUSPENDIDO A DEFINIR EN PALIERES PRINCIPALES		
CR6	CIEL. SUSPENDIDO DE PLACA CEMENTICIA 8MM JUNTA TOMADA		
	NOTA: AL CIELORRASO QUE CORRESPONDA PONER ENDUIDO COMPLETO		

PINTURA

P01	ENDUIDO COMPLETO + IMPRIMACION (FIJADOR) + LATEX PARA INTERIOR
P02	ENDUIDO + IMPRIMACION + LATEX PARA EXTERIOR
P03	IMPRIMACION + ESMALTE SINTETICO HASTA h:1.00m + ESMALTE SINTETICO FRANJA DE COLOR A DEFINIR h:20cm + Nº VISTO A FONDO INFERIOR DE LOSA
P04	IMPRIMACION + ESMALTE SINTETICO HASTA h:1.00m + ESMALTE SINTETICO FRANJA DE COLOR A DEFINIR h:20cm + LATEX PARA INTERIOR A FONDO DE LOSA
P05	IMPRIMACION + PINTURA EPOXI h:1.00m + LATEX PARA INTERIOR
P06	IMPRIMACION + LATEX PARA INTERIOR
P07	PINTURA NO REFRACTANTE PARA DEMARCACION DE COCHERAS Y SENDAS PEATONALES

RUBRO-Nº DE DOCUMENTO: A0006

ARCHIVO: FR851-A0006-PL EP_V00

FECHA: 28.08.2023 ESCALA: 1:100

DIBUJO: EP REVISO: JS-MC

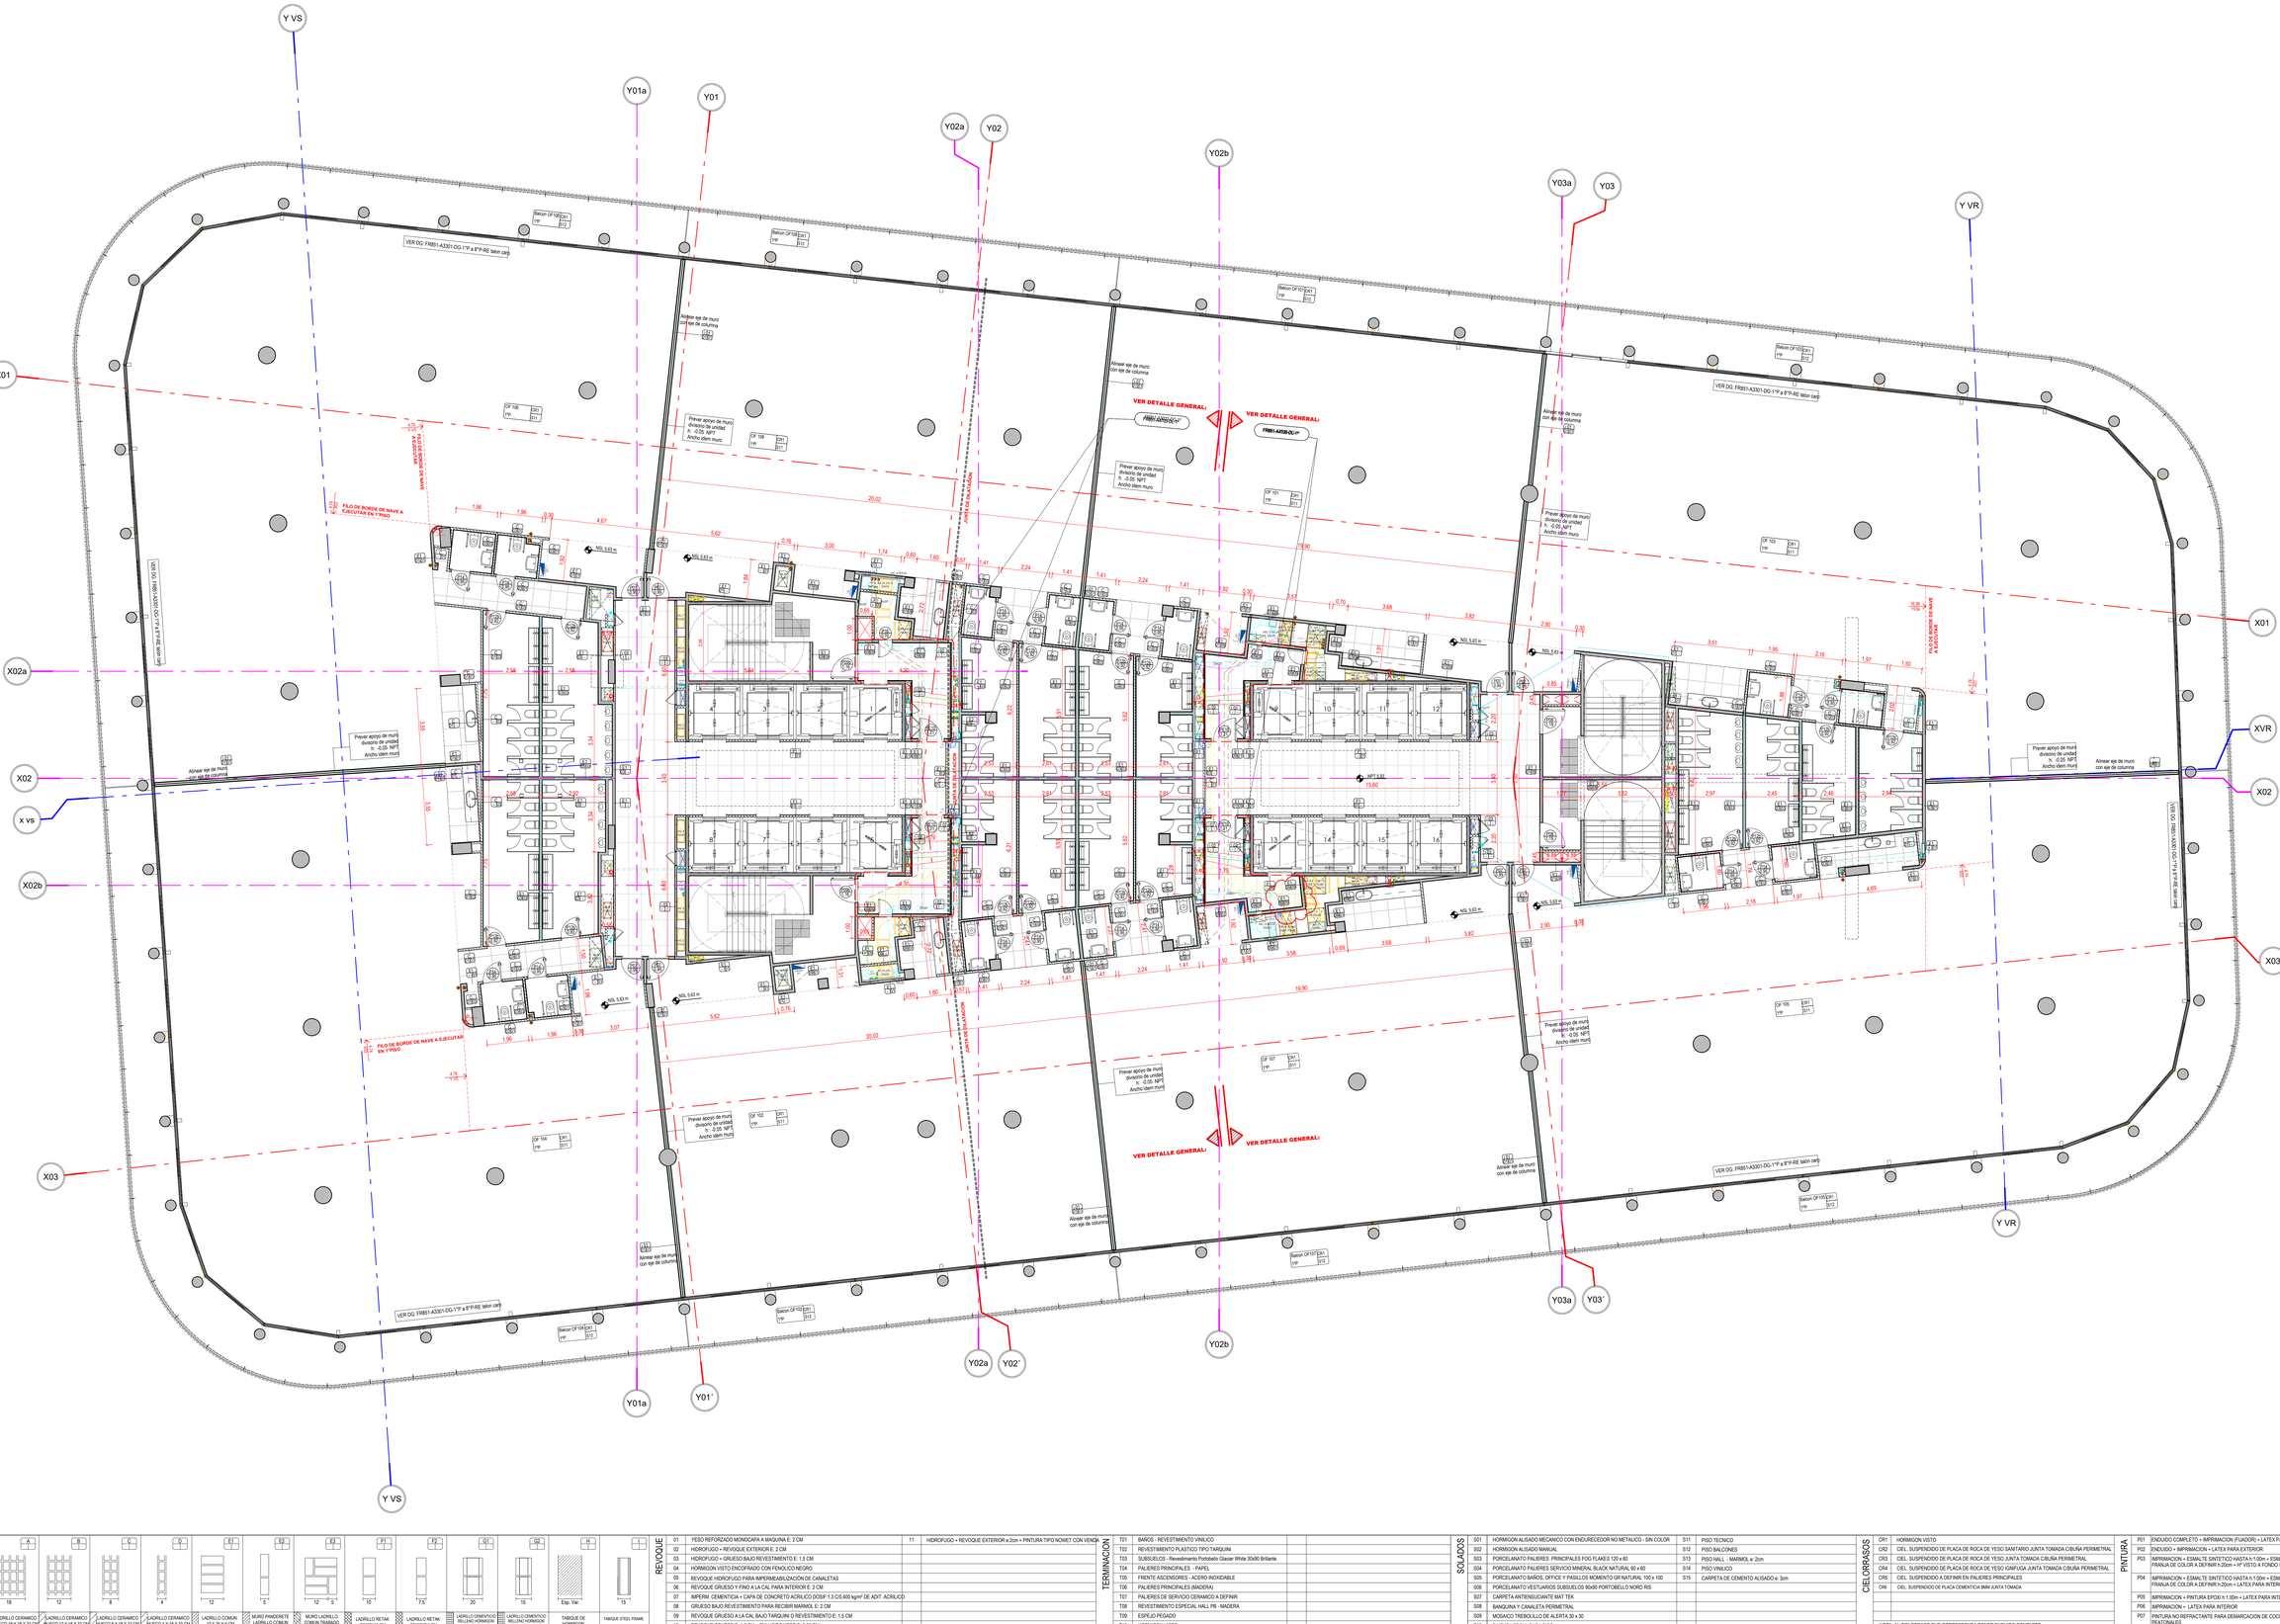

REFERENCIAS

- NOMBRE N°P - 01 — INDICA NOMBRE Y N° DE LOCAL
- E1 / E1.5 — INDICA CIELORRASO
- INDICA CARPETA Y CONTRAPISO
- INDICA SOLADO
- A / 1:100 — INDICA TIPO DE MURO
- INDICA REVOQUE ABAJO Y DERECHA
- INDICA REVOQUE ARRIBA E IZQUIERDA
- T1 — TERMINACION O PINTURA
- PFXX / 0.90 — INDICA TIPO DE PUERTA
- INDICA ANCHO DE VANO

OBSERVACIONES

VER PLANOS DE CIELORRASOS

VER DETALLES DE SOLADOS EN:
FR851-A8101-DE-PISOS Y TECHADOS
FR851-A8102-DE-PISOS Y TECHADOS
VER DETALLES CONSTRUCTIVOS EN:
FR851-A8002-DE-CONSTRUCTIVOS

PUERTAS O CARPINTERIAS A COLOCAR POR EL CONTRATISTA / MEDIDAS, HERRAJES,DESCRIPCION, MANOS Y CANTIDADES
VER PLANILLA DE CARPINTERIAS y PLIEGO
FR851-A7002-PLCARP-PUERTAS 1°a10°
FR851-A7003-PLCARP-PUERT PBvEP 1°1"x12"
FR851-A7004-PLCARP-PUERT PBvEP 1°1"x12"

NO EJECUTAR MUROS EN SECTORES DE PLENOS ACCESIBLES, ESTA PENDIENTE LA DEFINICION DE LA DIMENSION DEL VANO

NO EJECUTAR MUROS EN FRENTES DE ASCENSORES, ESTA PENDIENTE EL DETALLE DE PUERTAS

+ 5411 4842 1818
Humboldt 1550 - Piso 6° oficina 605 - C1414CHN - Buenos Aires - Argentina
mirabilia.com

FR 851

PLANO:
A0007-PL - 1°

REVISIONES: 09

N°	DESCRIPCION	FECHA
00	EJECUTIVO	04-10-2021
01	MODIFICACIONES GENERALES	05-11-2021
02	VER NUBES	10-11-2021
03	VER NUBES	26-11-2021
04	VER NUBES	01-12-2021
05	VER NUBES	10-12-2021
06	VER NUBES	20-12-2021
07	REPLANTEO PALETAS OP° REPLANTEO COVES	07-01-2022
08	REPLANTEO P16 PALIER 5°	17-01-2022
09	VER NUBES + NOTA MURO DIVISORIO	10-03-2022

RUBRO-N° DE DOCUMENTO: A0007

ARCHIVO: FR851-A0007-PL 1°_V09

FECHA: 28.08.2023 ESCALA: 1:100

DIBUJO: EP REVISO: JS-MC

TABIQUES

A	LADRILLO CERAMICO HUECO 18 X 18 X 33 CM
B	LADRILLO CERAMICO HUECO 12 X 18 X 33 CM
C	LADRILLO CERAMICO HUECO 8 X 18 X 33 CM
D	LADRILLO CERAMICO HUECO 4 X 18 X 33 CM
E1	LADRILLO COMUN 12 X 25 X 5 CM
E2	MURO PANDERETE LADRILLO COMUN 12 X 25 X 5 CM
E3	MURO LADRILLO COMUN TRABADO 12 X 25 X 5 CM
F1	LADRILLO RETAK 25X50X10 CM
F2	LADRILLO RETAK 25X50X7.5 CM
G1	LADRILLO CEMENTICIO RELLENO HORMIGON 40X20X20 CM
G2	LADRILLO CEMENTICIO RELLENO HORMIGON 40X20X15 CM
H	TABIQUE DE HORMIGON
I	TABIQUE STEEL FRAME

REVOQUE

01	YESO REFORZADO MONOCAPA A MAQUINA E: 2 CM	11	HIDROFUGO + REVOQUE EXTERIOR e:2cm + PINTURA TIPO NORMET CON VENEC
02	HIDROFUGO + REVOQUE EXTERIOR E: 2 CM		
03	HIDROFUGO + GRUESO BAJO REVESTIMIENTO E: 1.5 CM		
04	HORMIGON VISTO ENCOFRADO CON FENOLICO NEGRO		
05	REVOQUE HIDROFUGO PARA IMPERMEABILIZACION DE CANALETAS		
06	REVOQUE GRUESO Y FINO A LA CAL PARA INTERIOR E: 2 CM		
07	IMPERM. CEMENTICIA + CAPA DE CONCRETO ACRILICO DOSIF.1:3 C/E:400 kg/m² DE ADIT. ACRILICO		
08	GRUESO BAJO REVESTIMIENTO PARA RECIBIR MARMOL E: 2 CM		
09	REVOQUE GRUESO A LA CAL BAJO TARQUIN/ O REVESTIMIENTO E: 1.5 CM		
10	REVOQUE GRUESO E: 1.5 CM + ENLUCIDO YESO E: 0.05 CM		

TERMINACION

T01	BAÑOS - REVESTIMIENTO VINILICO		
T02	REVESTIMIENTO PLASTICO TIPO TARQUINI		
T03	SUBSUELOS - Revestimiento Portobello Glacier White 30x90 Brillante		
T04	PALIERES PRINCIPALES - PAPEL		
T05	FRENTE ASCENSORES - ACERO INOXIDABLE		
T06	PALIERES PRINCIPALES (MADERA)		
T07	PALIERES DE SERVICIO CERAMICO A DEFINIR		
T08	REVESTIMIENTO ESPECIAL HALL PB - MADERA		
T09	ESPEJO PEGADO		
T10	HORMIGON VISTO		

SOLADOS

S01	HORMIGON ALISADO MECANICO CON ENDURECEDOR NO METALICO - SIN COLOR	S11	PISO TECNICO
S02	HORMIGON ALISADO MANUAL	S12	PISO BALCONES
S03	PORCELANATO PALIERES PRINCIPALES FOG FLAKES 120 x 60	S13	PISO HALL - MARMOL e: 2cm
S04	PORCELANATO PALIERES SERVICIO MINERAL BLACK NATURAL 60 x 60	S14	PISO VINILICO
S05	PORCELANATO BAÑOS, OFFICE Y PASILLOS MOMENTO GR NATURAL 100 x 100	S15	CARPETA DE CEMENTO ALISADO e: 3cm
S06	PORCELANATO VESTUARIOS SUBSUELOS 90x90 PORTOBELLO NORD RIS		
S07	CARPETA ANTIENSUCIANTE MAT TEK		
S08	BANQUINA Y CANALETA PERIMETRAL		
S09	MOSAICO TREBOLILLO DE ALERTA 30 x 30		
S10	PINTURA EPOXI PARA PISO		

CIELORRASOS

CR1	HORMIGON VISTO
CR2	CIEL. SUSPENDIDO DE PLACA DE ROCA DE YESO SANTAFIRO JUNTA TOMADA CIBUÑA PERIMETRAL
CR3	CIEL. SUSPENDIDO DE PLACA DE ROCA DE ROCA DE YESO JUNTA TOMADA CIBUÑA PERIMETRAL
CR4	CIEL. SUSPENDIDO DE PLACA DE ROCA DE YESO GINFUGA JUNTA TOMADA CIBUÑA PERIMETRAL
CR5	CIEL. SUSPENDIDO A DEFINIR EN PALIERES PRINCIPALES
CR6	CIEL. SUSPENDIDO DE PLACA CEMENTICIA BMM JUNTA TOMADA
	NOTA: AL CIELORRASO QUE CORRESPONDA PONER ENDUIDO COMPLETO

PINTURA

P01	ENDUIDO COMPLETO + IMPRIMACION (FIJADOR) + LATEX PARA INTERIOR
P02	ENDUIDO + IMPRIMACION + LATEX PARA EXTERIOR
P03	IMPRIMACION + ESMALTE SINTETICO HASTA h:1.00m + ESMALTE SINTETICO FRANJA DE COLOR A DEFINIR h:20cm + Nº VISTO A FONDO INFERIOR DE LOSA
P04	IMPRIMACION + ESMALTE SINTETICO HASTA h:1.00m + ESMALTE SINTETICO FRANJA DE COLOR A DEFINIR h:20cm + LATEX PARA INTERIOR A FONDO DE LOSA
P05	IMPRIMACION + PINTURA EPOXI h:1.00m + LATEX PARA INTERIOR
P06	IMPRIMACION + LATEX PARA INTERIOR
P07	PINTURA NO REFRACTANTE PARA DEMARCACION DE COCHERAS Y SENDAS PEATONALES

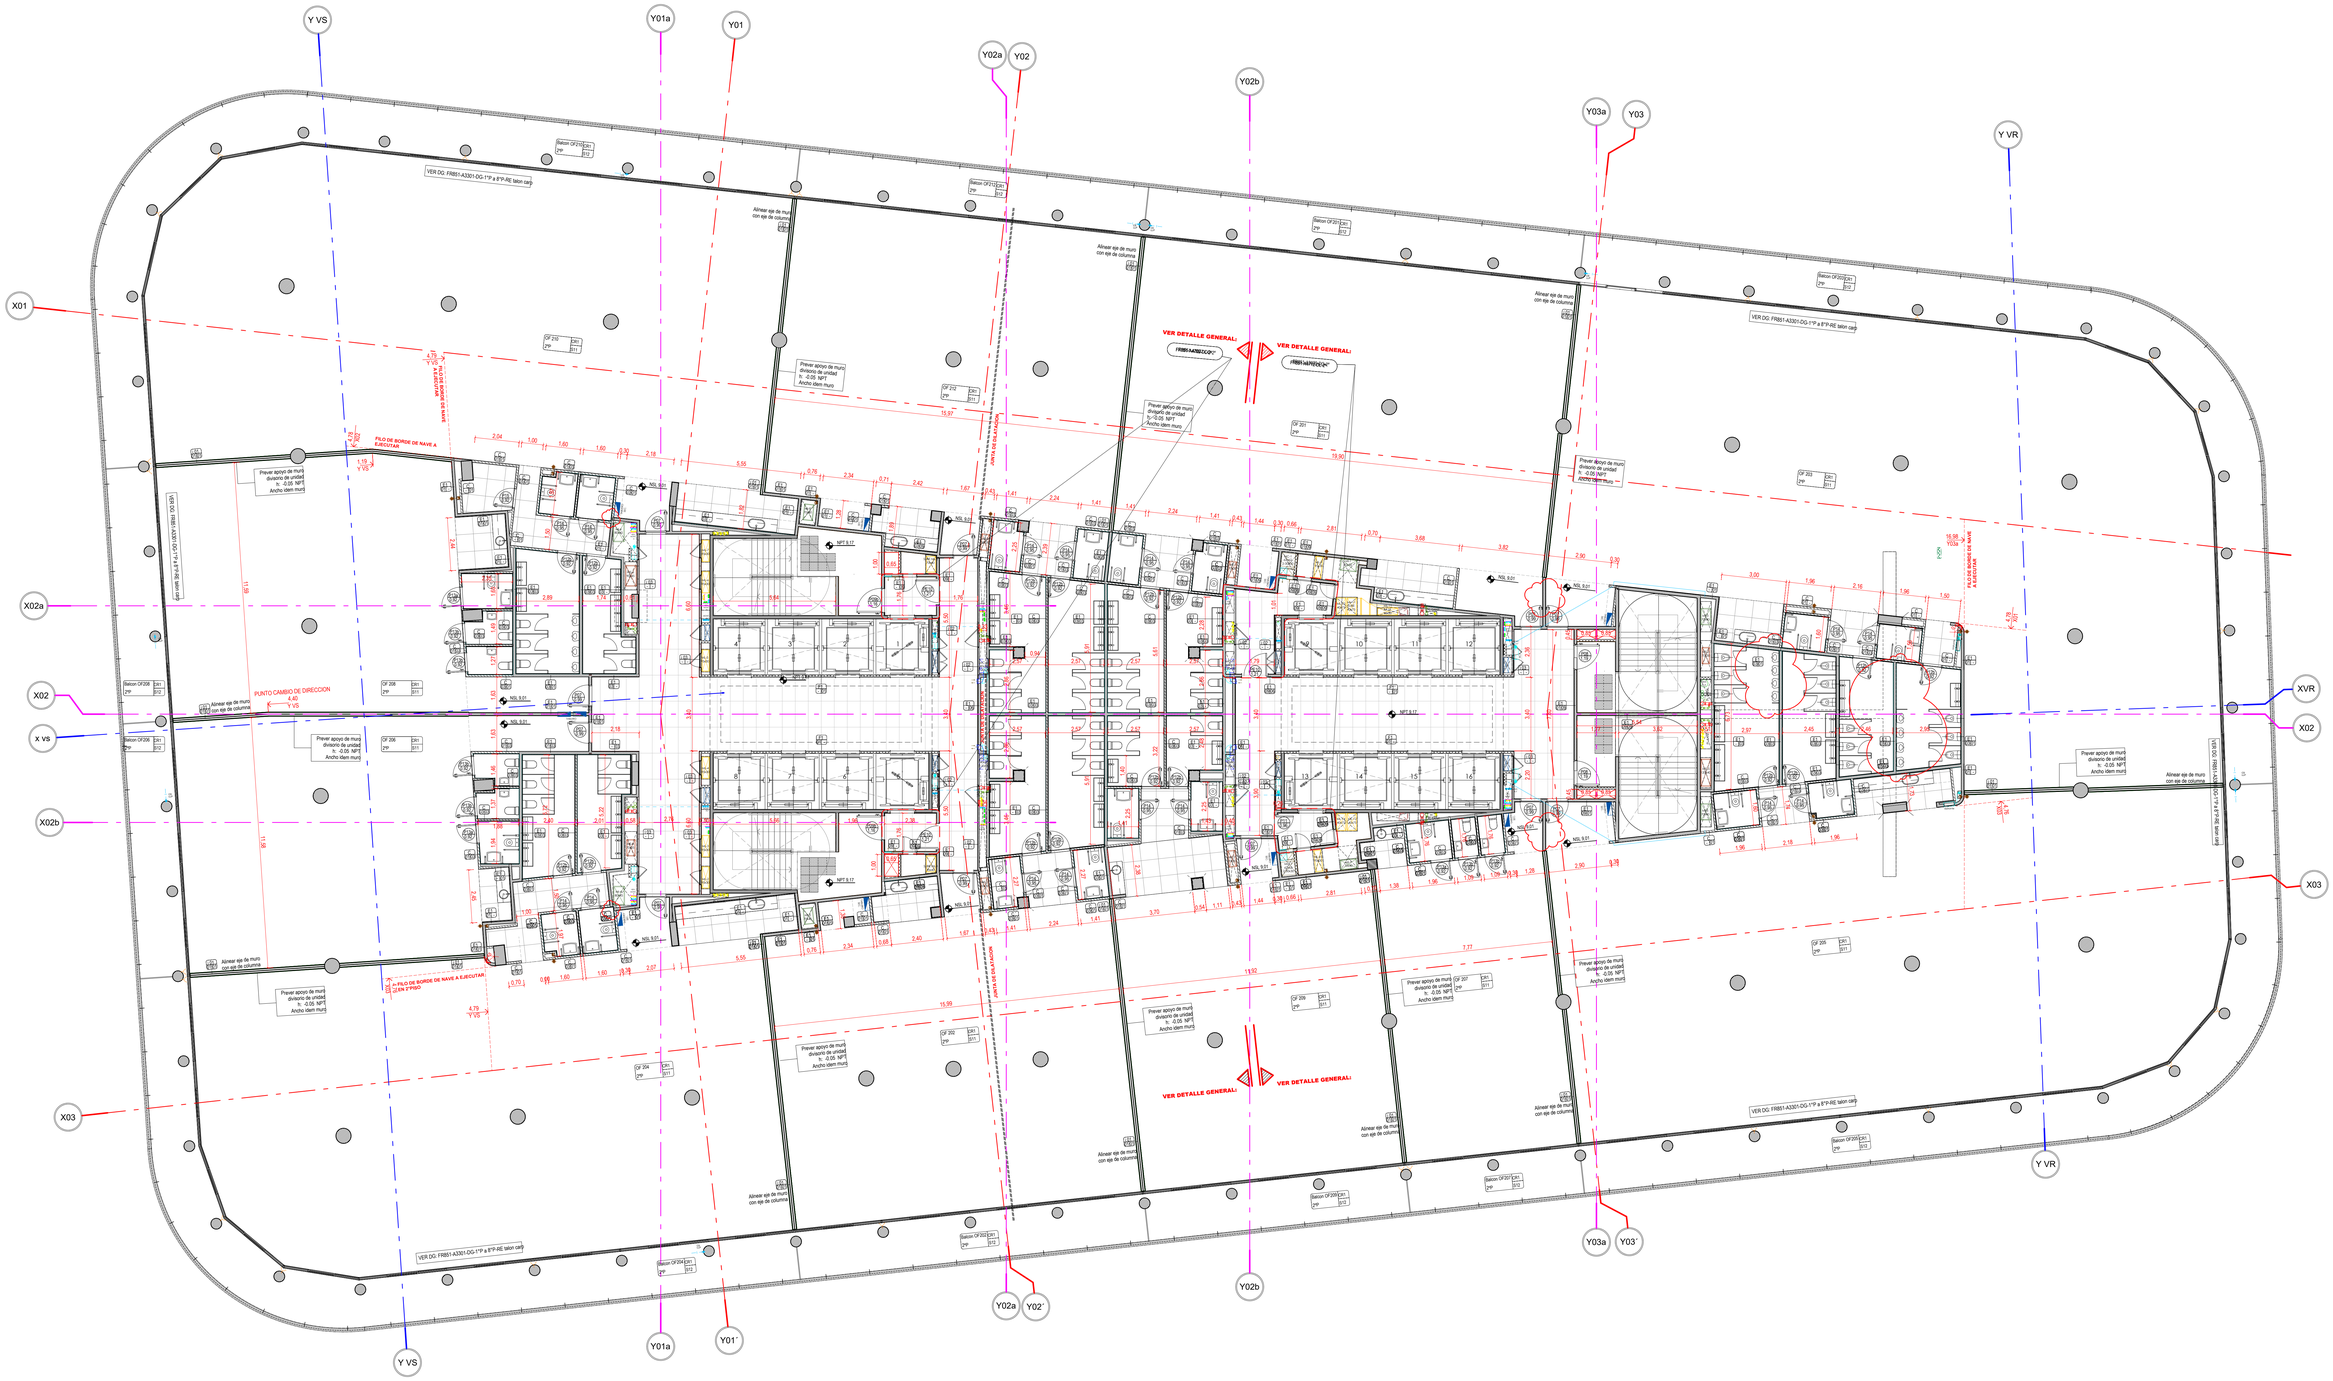

+ 5411 4842-1818
Humboldt 1550 - Piso 6° oficina 605 - C1414CHJ - Buenos Aires - Argentina
miralbilla.com

REFERENCIAS

- INDICA NOMBRE Y Nº DE LOCAL
- INDICA CIELORRASO
- INDICA CARPETA Y CONTRAPISO
- INDICA SOLADO
- INDICA TIPO DE MURO
- INDICA REVOQUE ABAJO Y DERECHA
- INDICA REVOQUE ARRIBA E IZQUIERDA
- TERMINACION O PINTURA
- INDICA TIPO DE PUERTA
- INDICA ANCHO DE VANO

OBSERVACIONES

VER PLANOS DE CIELORRASOS

VER DETALLES DE SOLADOS EN:
FR851-A8101-DE-PISOS Y TECHADOS
FR851-A8102-DE-PISOS Y TECHADOS
VER DETALLES CONSTRUCTIVOS EN:
FR851-A8002-DE-CONSTRUCTIVOS

PUERTAS O CARPINTERIAS A COLOCAR POR EL CONTRATISTA / MEDIDAS, HERRAJES,DESCRIPCION, MANOS Y CANTIDADES
VER PLANILLA DE CARPINTERIAS y PLIEGO
FR851-A7002-PLCARP-PUERTAS 1°al10°
FR851-A7003-PLCARP-PUERT PBvEP 11°y12°
FR851-A7004-PLCARP-PUERT PBvEP 11°y12°

NO EJECUTAR MUROS EN SECTORES DE PLENOS ACCESIBLES, ESTA PENDIENTE LA DEFINICION DE LA DIMENSION DEL VANO

NO EJECUTAR MUROS EN FRENTES DE ASCENSORES, ESTA PENDIENTE EL DETALLE DE PUERTAS

FR 851

PLANO:

A0008-PL- 2°

REVISIONES: 06

N°	DESCRIPCION	FECHA
00	EJECUTIVO	04-10-2021
01	EJECUTIVO	15-11-2021
02	VER NUBES	26-11-2021
03	VER NUBES	07-12-2021
04	REPLANTEO PILETAS OP° VER NUBES	07-01-2022
05	REPLANTEO P16 PALIER S°	17-01-2022
06	VER NUBES + NOTA MURO DIVISORIO	10-03-2022

RUBRO-N° DE DOCUMENTO: A0008

ARCHIVO: FR851-A0008-PL 2°_V06

FECHA: 28.08.2023 ESCALA: 1:100

DIBUJO: EP REVISO: JS-MC

TABIQUES

A	B	C	D	E1	E2	E3	F1	F2	G1	G2	H	I
18	12	8	4	12	5	12 5	10	7.5	20	15	Esp. Var.	15
LADRILLO CERAMICO HUECO 18 X 18 X 33 CM	LADRILLO CERAMICO HUECO 12 X 18 X 33 CM	LADRILLO CERAMICO HUECO 8 X 18 X 33 CM	LADRILLO CERAMICO HUECO 4 X 18 X 33 CM	LADRILLO COMUN 12 X 25 X 5 CM	MURO PANDERETE LADRILLO COMUN 12 X 25 X 5 CM	MURO LADRILLO COMUN TRIANDO 12 X 25 X 5 CM	LADRILLO RETAK 25X50X10 CM	LADRILLO RETAK 25X50X7.5 CM	LADRILLO CEMENTICIO TIPO DURATECHO 40X50X20 CM	LADRILLO CEMENTICIO TIPO DURATECHO 30X25X15 CM	TABIQUE DE HORMIGON	TABIQUE STEEL FRAME

REVOQUE

01	YESO REFORZADO MONOCAPA A MAQUINA E: 2 CM	11	HIDROFUGO + REVOQUE EXTERIOR e:2cm + PINTURA TIPO NOMET CON VENEC
02	HIDROFUGO + REVOQUE EXTERIOR E: 2 CM		
03	HIDROFUGO + GRUESO BAJO REVESTIMIENTO E: 1.5 CM		
04	HORMIGON VISTO ENCOFRADO CON FENOLICO NEGRO		
05	REVOQUE HIDROFUGO PARA IMPERMEABILIZACION DE CANALETAS		
06	REVOQUE GRUESO Y FINO A LA CAL PARA INTERIOR E: 2 CM		
07	IMPERM. CEMENTICIA + CAPA DE CONCRETO ACRILICO DOSIF:1:3 C/E:400 kg/m² DE ADIT. ACRILICO		
08	GRUESO BAJO REVESTIMIENTO PARA RECIBIR MARMOL E: 2 CM		
09	REVOQUE GRUESO A LA CAL BAJO TARQUIN O REVESTIMIENTO E: 1.5 CM		
10	REVOQUE GRUESO E: 1.5 CM + ENLUCIDO YESO E: 0.05 CM		

TERMINACION

T01	BAÑOS - REVESTIMIENTO VINILICO		
T02	REVESTIMIENTO PLASTICO TIPO TARQUINI		
T03	SUBSUELOS - Revestimiento Porcelatto Glacier White 30x60 Brillante		
T04	PALIERES PRINCIPALES - PAPEL		
T05	FRENTE ASCENSORES - ACERO INOXIDABLE		
T06	PALIERES PRINCIPALES (MADERA)		
T07	PALIERES DE SERVICIO CERAMICO A DEFINIR		
T08	REVESTIMIENTO ESPECIAL HALL PB - MADERA		
T09	ESPEJO PEGADO		
T10	HORMIGON VISTO		

SOLADOS

S01	HORMIGON ALISADO MECANICO CON ENDURECEDOR NO METALICO - SIN COLOR	S11	PISO TECNICO
S02	HORMIGON ALISADO MANUAL	S12	PISO BALCONES
S03	PORCELANATO PALIERES PRINCIPALES FOG FLAKES 120 x 60	S13	PISO HALL - MARMOL e: 2cm
S04	PORCELANATO PALIERES SERVICIO MINERAL BLACK NATURAL 60 x 60	S14	PISO VINILICO
S05	PORCELANATO BAÑOS, OFFICE Y PASILLOS MOVIMIENTO GR NATURAL 100 x 100	S15	CARPETA DE CEMENTO ALISADO e: 3cm
S06	PORCELANATO VESTUARIOS SUBSUELOS 90x90 PORTOBELLO NORD RIS		
S07	CARPETA ANTIDESLIZANTE MAT TEK		
S08	BANQUINA Y CANALETA PERIMETRAL		
S09	MOSAICO TREBOLILLO DE ALERTA 30 x 30		
S10	PINTURA EPOXI PARA PISO		

CIELORRASOS

CR1	HORMIGON VISTO		
CR2	CIEL. SUSPENDIDO DE PLACA DE ROCA DE YESO SANITARIO JUNTA TOMADA CIBUÑA PERIMETRAL		
CR3	CIEL. SUSPENDIDO DE PLACA DE ROCA DE YESO JUNTA TOMADA CIBUÑA PERIMETRAL		
CR4	CIEL. SUSPENDIDO DE PLACA DE ROCA DE YESO IGNIFUGA JUNTA TOMADA CIBUÑA PERIMETRAL		
CR5	CIEL. SUSPENDIDO A DEFINIR EN PALIERES PRINCIPALES		
CR6	CIEL. SUSPENDIDO DE PLACA CEMENTICIA tipo JUNTA TOMADA		

NOTA: AL CIELORRASO QUE CORRESPONDA PONER ENDUIDO COMPLETO

PINTURA

P01	ENDUIDO COMPLETO + IMPRIMACION (FIJADOR) + LATEX PARA INTERIOR
P02	ENDUIDO + IMPRIMACION + LATEX PARA EXTERIOR
P03	IMPRIMACION + ESMALTE SINTETICO HASTA h:1.00m + ESMALTE SINTETICO FRANJA DE COLOR A DEFINIR h:20cm + LATEX PARA INTERIOR A FONDO DE LOSA
P04	IMPRIMACION + ESMALTE SINTETICO HASTA h:1.00m + ESMALTE SINTETICO FRANJA DE COLOR A DEFINIR h:20cm + LATEX PARA INTERIOR A FONDO DE LOSA
P05	IMPRIMACION + PINTURA EPOXI h:1.00m + LATEX PARA INTERIOR
P06	IMPRIMACION + LATEX PARA INTERIOR
P07	PINTURA NO REFRACTANTE PARA DEMARCACION DE COCHERAS Y SENDAS PEATONALES

+ 5411 4842-1818
Humboldt 1550 - Piso 6° oficina 605 - C1414CTA - Buenos Aires - Argentina
mirabilia.com

REFERENCIAS

- INDICA NOMBRE Y Nº DE LOCAL
- INDICA CIELORRASO
- INDICA CARPETA Y CONTRAPISO
- INDICA SOLADO
- INDICA TIPO DE MURO
- INDICA REVOQUE ABAJO Y DERECHA
- INDICA REVOQUE ARRIBA E IZQUIERDA
- TERMINACION O PINTURA
- INDICA TIPO DE PUERTA
- INDICA ANCHO DE VANO

OBSERVACIONES

VER PLANOS DE CIELORRASOS

VER DETALLES DE SOLADOS EN:
FR851-AB101-DE-PISOS Y TECHADOS
FR851-AB102-DE-PISOS Y TECHADOS
VER DETALLES CONSTRUCTIVOS EN:
FR851-AB002-DE-CONSTRUCTIVOS

PUERTAS O CARPINTERIAS A COLOCAR POR EL CONTRATISTA / MEDIDAS, HERRAJES,DESCRIPCION, MANIOS Y CANTIDADES
VER PLANILLA DE CARPINTERIAS y PLIEGO
FR851-A7002-PLCARP-PUERTAS 1°cal°10°
FR851-A7003-PLCARP-PUERT PBy EP 11°y12°
FR851-A7004-PLCARP-PUERT PBy EP 11°y12°

NO EJECUTAR MUROS EN SECTORES DE PLENOS ACCESIBLES, ESTA PENDIENTE LA DEFINICION DE LA DIMENSION DEL VANO

NO EJECUTAR MUROS EN FRENTES DE ASCENSORES, ESTA PENDIENTE EL DETALLE DE PUERTAS

FR 851

PLANO:

A0009-PL- 3°

REVISIONES: 05

N°	DESCRIPCION	FECHA
00	EJECUTIVO	06-10-21
01	MODIFICACIONES GENERALES	13-12-2021
02	VER NUBES	20-12-2021
03	MODIFICACIONES GENERALES	07-01-2022
04	REPLANTEO P16 PALIER S°	17-01-2022
05	VER NUBES + NOTA MURO DIVISORIO	10-03-2022

RUBRO-Nº DE DOCUMENTO: A0009

ARCHIVO: FR851-A0009-PL 3°_V05

FECHA: 28.08.2023 ESCALA: 1.100

DIBUJO: EP REVISO: JS-MC

TABIQUES

	Ancho	Descripción
A	15	LADRILLO CERAMICO HUECO 18 X 18 X 33 CM
B	12	LADRILLO CERAMICO HUECO 12 X 18 X 33 CM
C	8	LADRILLO CERAMICO HUECO 8 X 18 X 33 CM
D	4	LADRILLO CERAMICO HUECO 4 X 18 X 33 CM
E1	12	LADRILLO COMUN 12 X 25 X 5 CM
E2	6	MURO PANDERETE LADRILLO COMUN 12 X 25 X 5 CM
E	12 + 6	MURO LADRILLO COMUN TRABADO 12 X 25 X 5 CM
F1	10	LADRILLO RETAK 25X50X10 CM
F2	7.5	LADRILLO RETAK 25X50X7.5 CM
G1	20	LADRILLO CEMENTICIO RELLENO HORMIGON 40X20X20 CM
G2	15	LADRILLO CEMENTICIO RELLENO HORMIGON 40X20X15 CM
H	Esp. Var.	TABIQUE DE HORMIGON
I	15	TABIQUE STEEL FRAME

REVOQUE

01	YESO REFORZADO MONOCAPA A MAQUINA E: 2 CM	11	HIDROFUGO + REVOQUE EXTERIOR e:2cm + PINTURA TIPO NOMET CON VENDA
02	HIDROFUGO + REVOQUE EXTERIOR E: 2 CM		
03	HIDROFUGO + GRUESO BAJO REVESTIMIENTO E: 1.5 CM		
04	HORMIGON VISTO ENCOFRADO CON FENOLICO NEGRO		
05	REVOQUE HIDROFUGO PARA IMPERMEABILIZACION DE CANALETAS		
06	REVOQUE GRUESO Y FINO A LA CAL PARA INTERIOR E: 2 CM		
07	IMPERM. CEMENTICIA + CAPA DE CONCRETO ACRILICO DOSIF:1:3 C/S:400 kg/m² DE ADIT. ACRILICO		
08	GRUESO BAJO REVESTIMIENTO PARA RECIBIR MARMOL E: 2 CM		
09	REVOQUE GRUESO A LA CAL BAJO TARQUIN O REVESTIMIENTO E: 1.5 CM		
10	REVOQUE GRUESO E: 1.5 CM + ENLUCIDO YESO E: 0.05 CM		

TERMINACION

T01	BAÑOS - REVESTIMIENTO VINILICO		
T02	REVESTIMIENTO PLASTICO TIPO TARQUINI		
T03	SUBSUELOS - Revestimiento Portobello Glacier White 30x60 Brillante		
T04	PALIERES PRINCIPALES - PAPEL		
T05	FRENTE ASCENSORES - ACERO INOXIDABLE		
T06	PALIERES PRINCIPALES (MADERA)		
T07	PALIERES DE SERVICIO CERAMICO A DEFINIR		
T08	REVESTIMIENTO ESPECIAL HALL PB - MADERA		
T09	ESPEJO PEGADO		
T10	HORMIGON VISTO		

SOLADOS

S01	HORMIGON ALISADO MECANICO CON ENDURECEDOR NO METALICO - SIN COLOR	S11	PISO TECNICO
S02	HORMIGON ALISADO MANUAL	S12	PISO BALCONES
S03	PORCELANATO PALIERES PRINCIPALES FOG FLAKES 120 x 60	S13	PISO HALL - MARMOL e: 2cm
S04	PORCELANATO PALIERES SERVICIO MINERAL BLACK NATURAL 60 x 60	S14	PISO VINILICO
S05	PORCELANATO BAÑOS, OFFICE Y PASILLOS MOMENTO GR NATURAL 100 x 100	S15	CARPETA DE CEMENTO ALISADO e: 3cm
S06	PORCELANATO VESTUARIOS SUBSUELOS 60x60 PORTOBELLO NORD RIS		
S07	CARPETA ANTIDESLIZANTE MAT TEK		
S08	BANQUINA Y CANALETA PERIMETRAL		
S09	MOSAICO TREBOLILLO DE ALERTA 30 x 30		
S10	PINTURA EPOXI PARA PISO		

CIELORRASOS

CR1	HORMIGON VISTO
CR2	CIEL. SUSPENDIDO DE PLACA DE ROCA DE YESO SANITARIO JUNTA TOMADA CIBUÑA PERIMETRAL
CR3	CIEL. SUSPENDIDO DE PLACA DE ROCA DE YESO JUNTA TOMADA CIBUÑA PERIMETRAL
CR4	CIEL. SUSPENDIDO DE PLACA DE ROCA DE YESO IGNIFUGA JUNTA TOMADA CIBUÑA PERIMETRAL
CR5	CIEL. SUSPENDIDO A DEFINIR EN PALIERES PRINCIPALES
CR6	CIEL. SUSPENDIDO DE PLACA CEMENTICIA 8MM JUNTA TOMADA

NOTA: AL CIELORRASO QUE CORRESPONDA PONER ENDUIDO COMPLETO

PINTURA

P01	ENDUIDO COMPLETO + IMPRIMACION (FIJADOR) + LATEX PARA INTERIOR
P02	ENDUIDO + IMPRIMACION + LATEX PARA EXTERIOR
P03	IMPRIMACION + ESMALTE SINTETICO HASTA h:1.00m + ESMALTE SINTETICO FRANJA DE COLOR A DEFINIR h:20cm + LATEX PARA INTERIOR A FONDO DE LOSA
P04	IMPRIMACION + ESMALTE SINTETICO HASTA h:1.00m + ESMALTE SINTETICO FRANJA DE COLOR A DEFINIR h:20cm + LATEX PARA INTERIOR A FONDO DE LOSA
P05	IMPRIMACION + PINTURA EPOXI h:1.00m + LATEX PARA INTERIOR
P06	IMPRIMACION + LATEX PARA INTERIOR
P07	PINTURA NO REFRACTANTE PARA DEMARCACION DE COCHERAS Y SENDAS PEATONALES

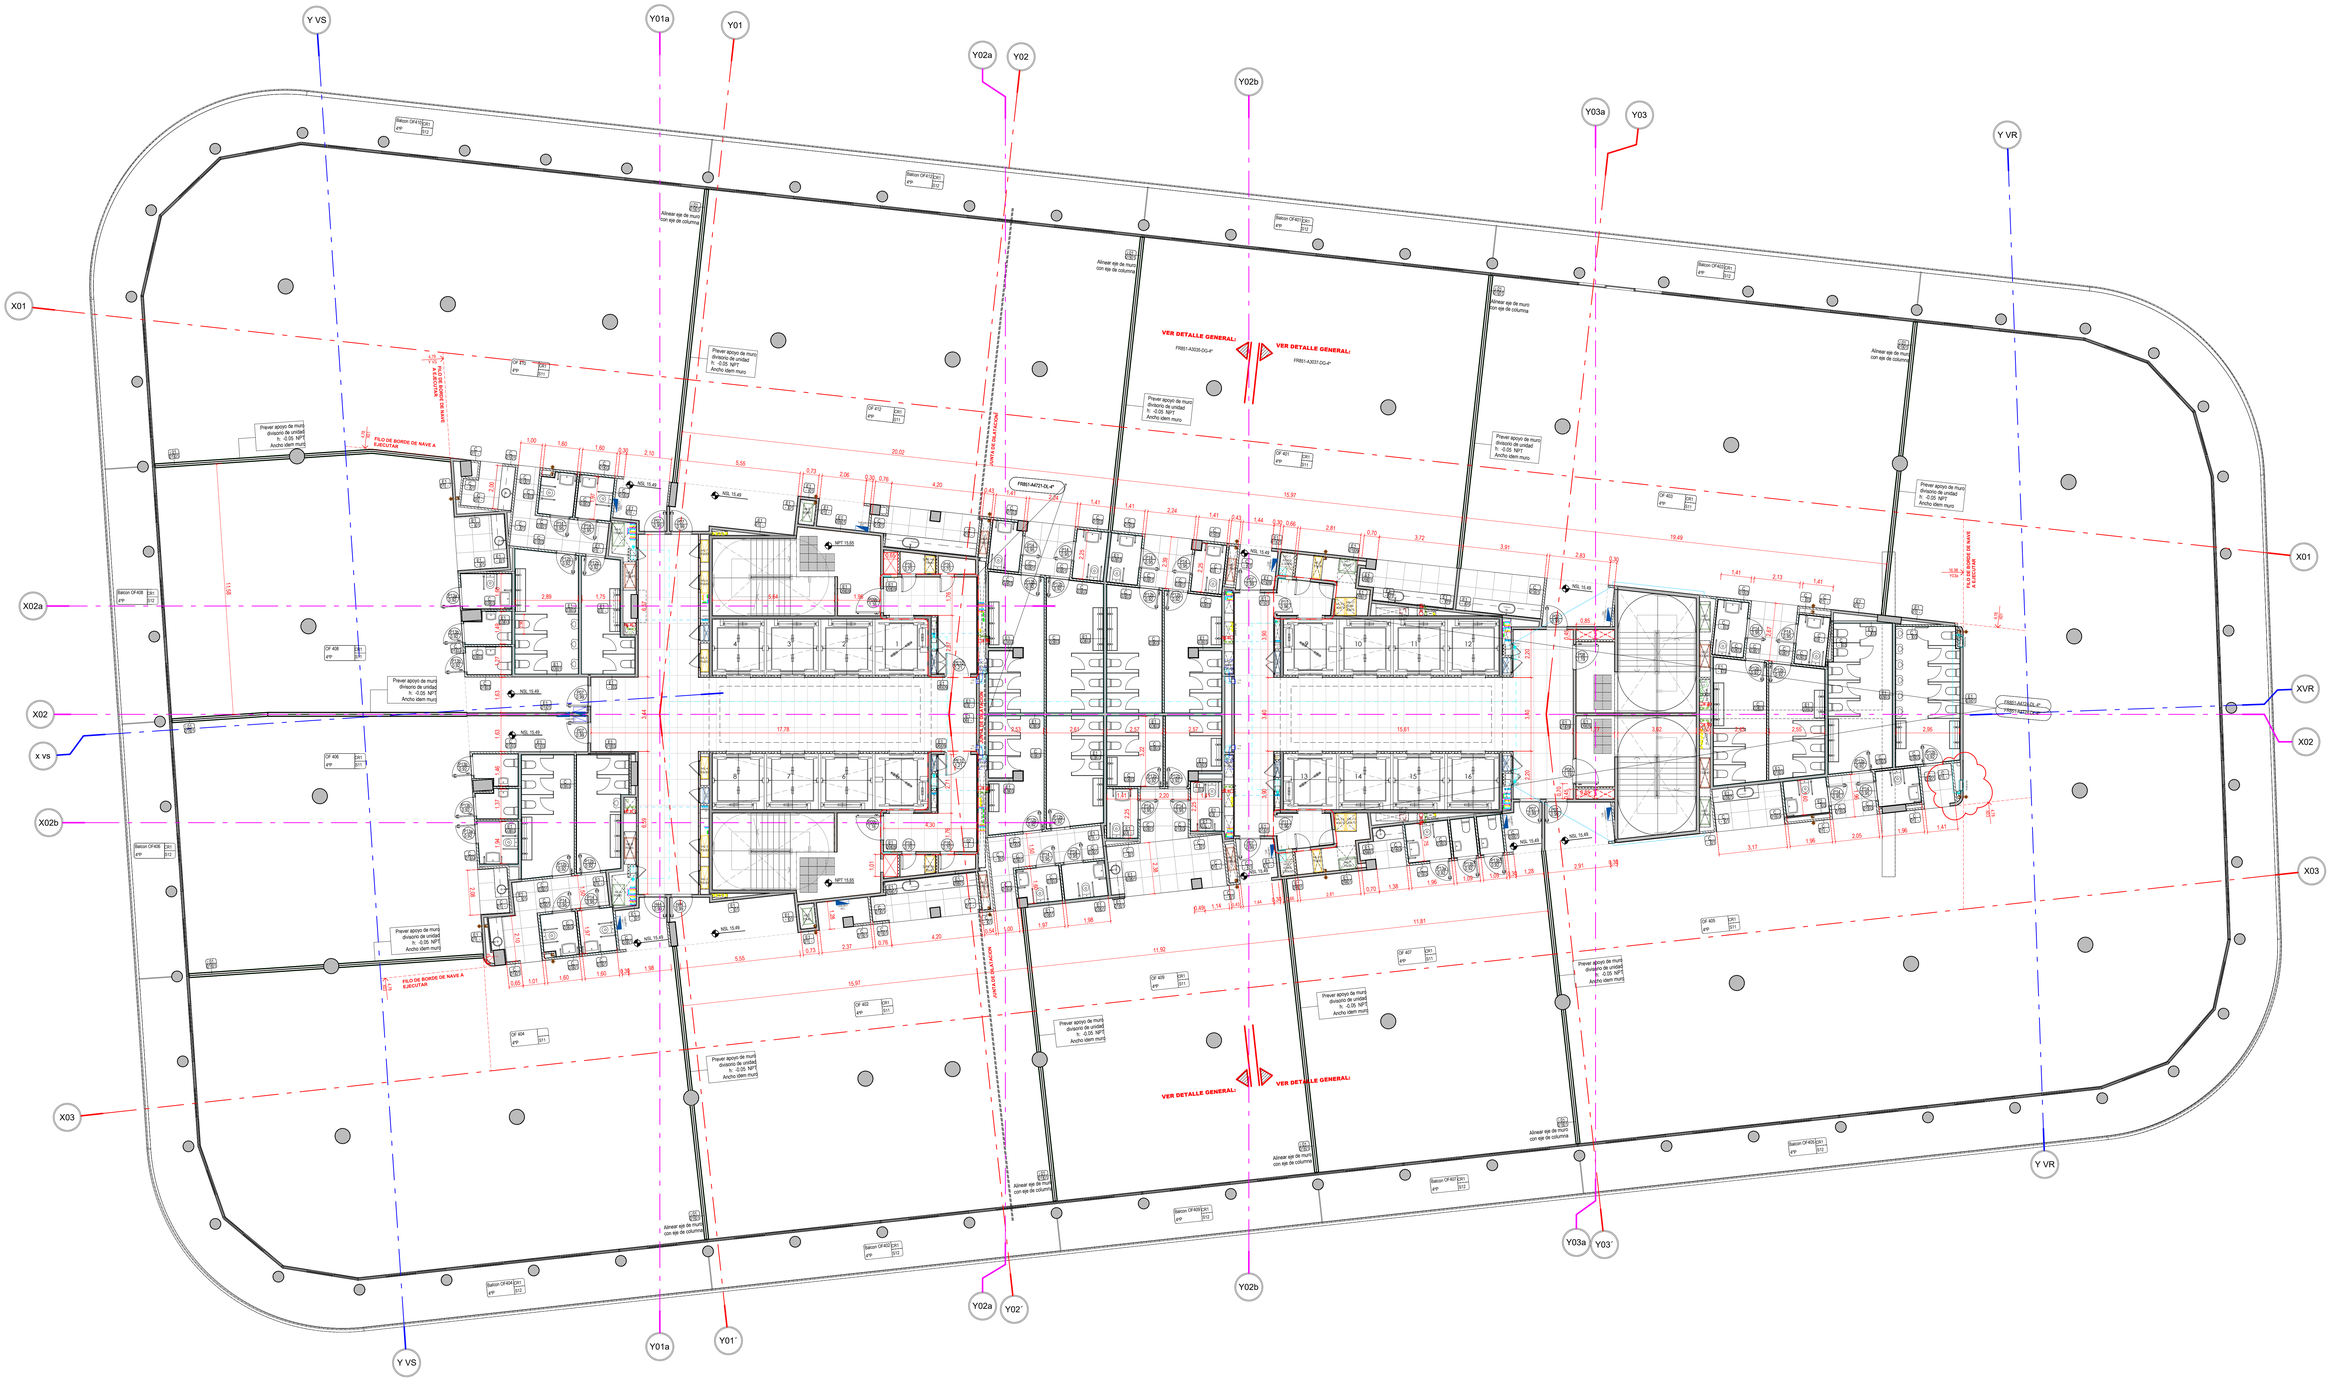

+ 5411 4842-1818
Humboldt 1550 - Piso 6° oficina 605 - C1414CHN - Buenos Aires - Argentina
miralbilla.com

REFERENCIAS

- INDICA NOMBRE Y Nº DE LOCAL
- INDICA CIELORRASO
- INDICA CARPETA Y CONTRAPISO
- INDICA SOLADO
- INDICA TIPO DE MURO
- INDICA REVOQUE ABAJO Y DERECHA
- INDICA REVOQUE ARRIBA E IZQUIERDA
- TERMINACION O PINTURA
- INDICA TIPO DE PUERTA
- INDICA ANCHO DE VANO

OBSERVACIONES

VER PLANOS DE CIELORRASOS

VER DETALLES DE SOLADOS EN:
FR851-A8101-DE-PISOS Y TECHADOS
FR851-A8102-DE-PISOS Y TECHADOS
VER DETALLES CONSTRUCTIVOS EN:
FR851-A8002-DE-CONSTRUCTIVOS

PUERTAS O CARPINTERIAS A COLOCAR POR EL CONTRATISTA / MEDIDAS, HERRAJES,DESCRIPCION, MANOS Y CANTIDADES
VER PLANILLA DE CARPINTERIAS Y PLIEGO
FR851-A7002-PLCARP-PUERTAS 1°q10°
FR851-A7003-PLCARP-PUERT P8yEP 11"x12"
FR851-A7004-PLCARP-PUERT P8yEP 11"x12"

NO EJECUTAR MUROS EN SECTORES DE PLENOS ACCESIBLES, ESTA PENDIENTE LA DEFINICION DE LA DIMENSION DEL VANO

NO EJECUTAR MUROS EN FRENTES DE ASCENSORES, ESTA PENDIENTE EL DETALLE DE PUERTAS

FR 851

PLANO:

A0010-PL- 4°

REVISIONES: 03

Nº	DESCRIPCION	FECHA
00	EJECUTIVO	17-12-2021
01	MODIFICACIONES GENERALES	07-01-2022
02	REPLANTEO PYE FALIER 5°	17-01-2022
03	VER NUBES + NOTA MURO DIVISORIO	10-03-2022

RUBRO-Nº DE DOCUMENTO: A0010

ARCHIVO: FR851-A0010-PL 4°_V03

FECHA: 28.08.2023 ESCALA: 1.100

DIBUJO: EP REVISO: JS-MC

TABIQUES

A	B	C	D	E1	E2	E3	F1	F2	G1	G2	H	I
18	12	8	4	12	5	12	5	10	7.5	20	15	Exp. Var.	15
LADRILLO CERAMICO HUECO 18 X 19 X 33 CM	LADRILLO CERAMICO HUECO 12 X 19 X 33 CM	LADRILLO CERAMICO HUECO 8 X 19 X 33 CM	LADRILLO CERAMICO HUECO 4 X 19 X 33 CM	LADRILLO COMUN 12 X 29 X 5 CM	MURO PANDERETE LADRILLO COMUN 12 X 29 X 5 CM	MURO LADRILLO COMUN TRABADO 12 X 29 X 5 CM	LADRILLO RETAK 25X50X10 CM	LADRILLO RETAK 25X50X7.5 CM	LADRILLO CEMENTICIO RELLENO HORMIGON 40X20X7.5 CM	LADRILLO CEMENTICIO RELLENO HORMIGON 40X20X15 CM	TABIQUE DE HORMIGON	TABIQUE STEEL FRAME

REVOQUE

01	YESO REFORZADO MONOCAPA A MAQUINA E: 2 CM	11	HIDROFUGO + REVOQUE EXTERIOR e:2cm + PINTURA TIPO NOMET CON VENECI
02	HIDROFUGO + REVOQUE EXTERIOR E: 2 CM		
03	HIDROFUGO + GRUESO BAJO REVESTIMIENTO E: 1.5 CM		
04	HORMIGON VISTO ENCOFRADO CON FENOLICO NEGRO		
05	REVOQUE HIDROFUGO PARA IMPERMEABILIZACIÓN DE CANALETAS		
06	REVOQUE GRUESO Y FINO A LA CAL PARA INTERIOR E: 2 CM		
07	IMPERM. CEMENTICIA + CAPA DE CONCRETO ACRILICO DOSIF 1:3 C/E:400 kg/m² DE ADIT. ACRILICO		
08	GRUESO BAJO REVESTIMIENTO PARA RECIBIR MARMOL E: 2 CM		
09	REVOQUE GRUESO A LA CAL BAJO TARQUINI O REVESTIMIENTO E: 1.5 CM		
10	REVOQUE GRUESO E: 1.5 CM + ENLUCIDO YESO E: 0.05 CM		

TERMINACION

T01	BAÑOS - REVESTIMIENTO VINILICO		
T02	REVESTIMIENTO PLASTICO TIPO TARQUINI		
T03	SUBSUELOS - Revestimiento Porcelato Glacier White 30x60 Brillante		
T04	PALIERES PRINCIPALES - PAPEL		
T05	FRENTE ASCENSORES - ACERO INOXIDABLE		
T06	PALIERES PRINCIPALES (MADERA)		
T07	PALIERES DE SERVICIO CERAMICO A DEFINIR		
T08	REVESTIMIENTO ESPECIAL HALL PB - MADERA		
T09	ESPEJO PEGADO		
T10	HORMIGON VISTO		

SOLADOS

S01	HORMIGON ALISADO MECANICO CON ENDURECEDOR NO METALICO - SIN COLOR	S11	PISO TECNICO
S02	HORMIGON ALISADO MANUAL	S12	PISO BALCONES
S03	PORCELANATO PALIERES PRINCIPALES FOG FLAKES 120 x 60	S13	PISO HALL - MARMOL e: 2cm
S04	PORCELANATO PALIERES SERVICIO MINERAL BLACK NATURAL 60 x 60	S14	PISO VINILICO
S05	PORCELANATO BAÑOS, OFFICE Y PASILLOS MOMENTO GR NATURAL 100 x 100	S15	CARPETA DE CEMENTO ALISADO e: 3cm
S06	PORCELANATO VESTUARIOS SUBSUELOS 90x90 PORTOBELLO NORD RS		
S07	CARPETA ANTIDESLIZANTE MAT TEX		
S08	BANQUINA Y CANALETA PERIMETRAL		
S09	MOSAICO TREBUILLO DE ALERTA 30 x 30		
S10	PINTURA EPOXI PARA PISO		

CIELORRASOS

CR1	HORMIGON VISTO
CR2	CIEL. SUSPENDIDO DE PLACA DE ROCA DE YESO SANITARIO JUNTA TOMADA CIBUÑA PERIMETRAL
CR3	CIEL. SUSPENDIDO DE PLACA DE ROCA DE YESO JUNTA TOMADA CIBUÑA PERIMETRAL
CR4	CIEL. SUSPENDIDO DE PLACA DE ROCA DE YESO IGNIFUGA JUNTA TOMADA CIBUÑA PERIMETRAL
CR5	CIEL. SUSPENDIDO A DEFINIR EN PALIERES PRINCIPALES
CR6	CIEL. SUSPENDIDO DE PLACA CEMENTICIA BMM JUNTA TOMADA

NOTA: AL CIELORRASO QUE CORRESPONDA PONER ENDUIDO COMPLETO

PINTURA

P01	ENDUIDO COMPLETO + IMPRIMACION (FIJADOR) + LATEX PARA INTERIOR
P02	ENDUIDO + IMPRIMACION + LATEX PARA EXTERIOR
P03	IMPRIMACION + ESMALTE SINTETICO HASTA h:1.00m + ESMALTE SINTETICO FRANJA DE COLOR A DEFINIR h:20cm + Nº VISTO A FONDO INFERIOR DE LOSA
P04	IMPRIMACION + ESMALTE SINTETICO HASTA h:1.00m + ESMALTE SINTETICO FRANJA DE COLOR A DEFINIR h:20cm + LATEX PARA INTERIOR A FONDO DE LOSA
P05	IMPRIMACION + PINTURA EPOXI h:1.00m + LATEX PARA INTERIOR
P06	IMPRIMACION + LATEX PARA INTERIOR
P07	PINTURA NO REFRACTANTE PARA DEMARCACION DE COCHERAS Y SENDAS PEATONALES

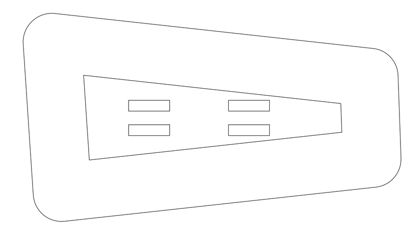

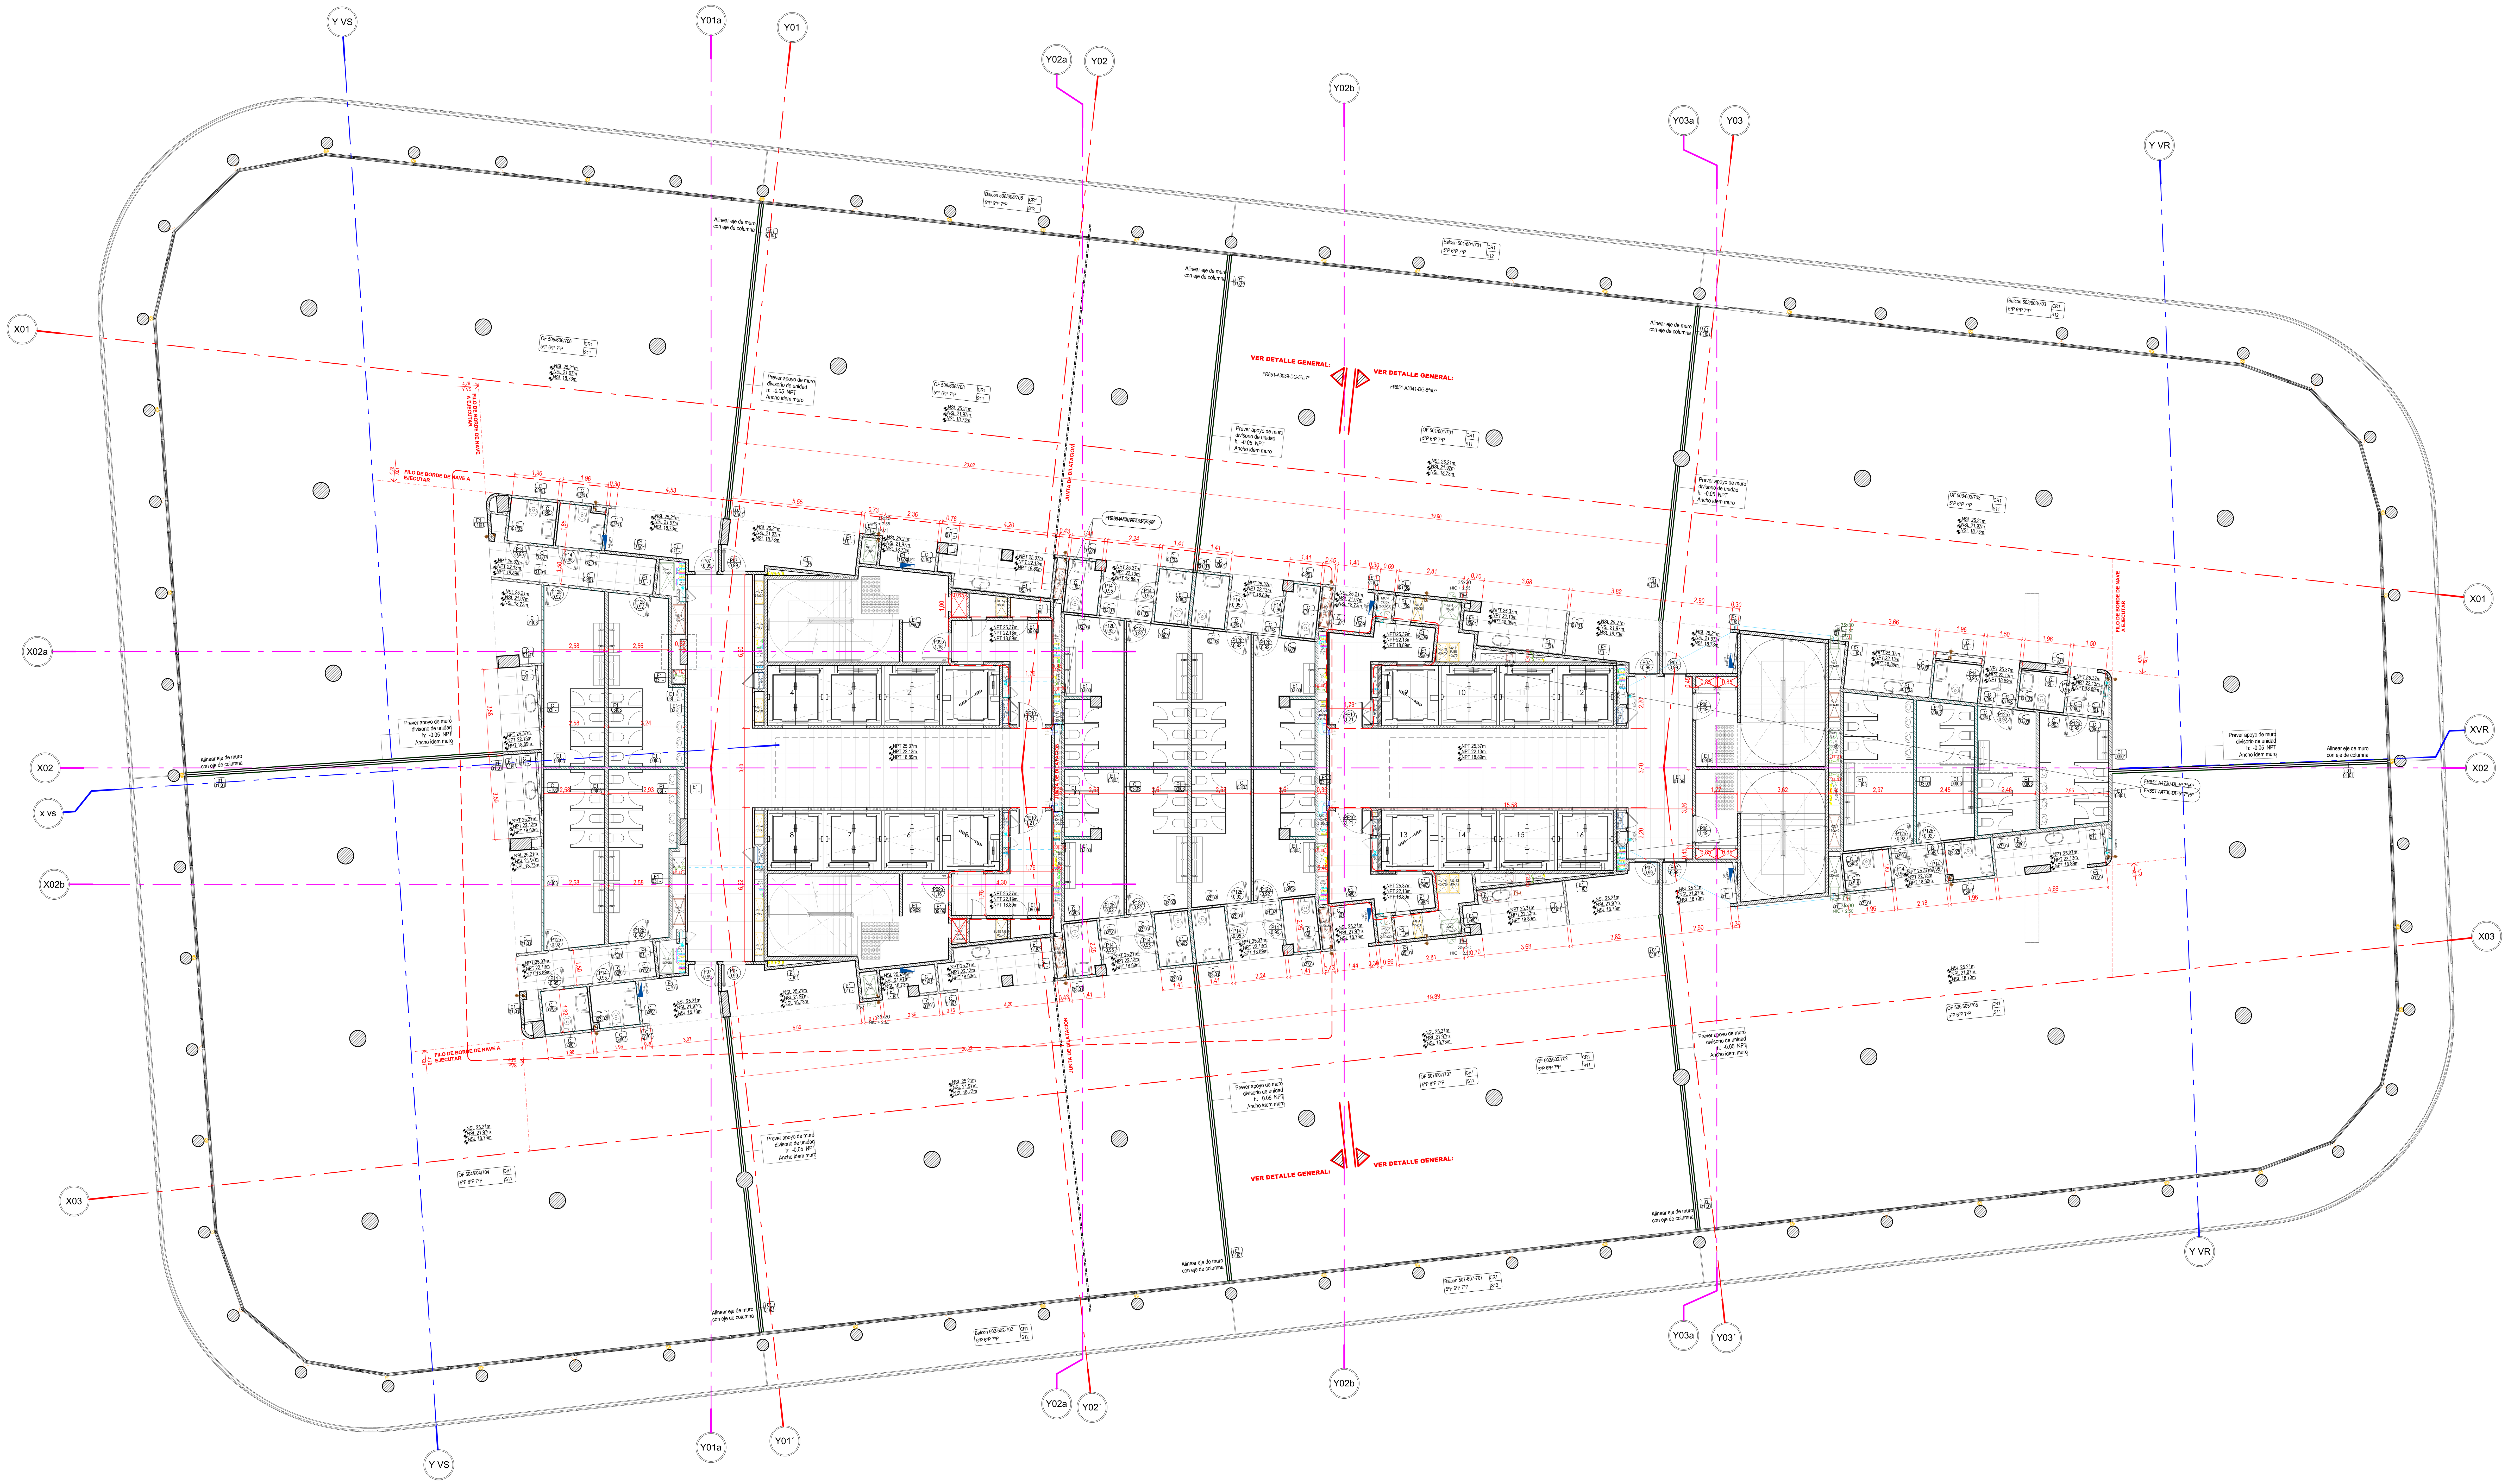

REFERENCIAS

NOMBRE Nº P - 01	INDICA NOMBRE Y Nº DE LOCAL
C1	INDICA CIELORRASO
S1-1	INDICA CARPETA Y CONTRAPISO
	INDICA SOLADO
A	INDICA TIPO DE MURO
1	INDICA REVOQUE ABAJO Y DERECHA
1	INDICA REVOQUE ARRIBA E IZQUIERDA
T1	TERMINACION O PINTURA
PPXX	INDICA TIPO DE PUERTA
0.00	INDICA ANCHO DE VANO

OBSERVACIONES

VER PLANOS DE CIELORRASOS

VER DETALLES DE SOLADOS EN:
FR851-A8101-DE-PISOS Y TECHADOS
FR851-A8102-DE-PISOS Y TECHADOS
VER DETALLES CONSTRUCTIVOS EN:
FR851-A8002-DE-CONSTRUCTIVOS

PUERTAS O CARPINTERIAS A COLOCAR POR EL CONTRATISTA / MEDIDAS, HERRAJES,DESCRIPCION, MANOS Y CANTIDADES
VER PLANILLA DE CARPINTERIAS y PLIEGO
FR851-A7002-PLCARP-PUERTAS 1ºal10º
FR851-A7003-PLCARP-PUERT PByEP 11ºy12º
FR851-A7004-PLCARP-PUERT PByEP 11ºy12º

NO EJECUTAR MUROS EN SECTORES DE PLENOS ACCESIBLES, ESTA PENDIENTE LA DEFINICION DE LA DIMENSION DEL VANO

NO EJECUTAR MUROS EN FRENTES DE ASCENSORES, ESTA PENDIENTE EL DETALLE DE PUERTAS

TABIQUES

A	B	C	D	E1	E2	E3	F1	F2	G1	G2	H	I
18	12	8	4	12	5	12 5	10	7.5	20	15	Esp. Var.	15
LADRILLO CERAMICO HUECO 18 X 18 X 33 CM	LADRILLO CERAMICO HUECO 12 X 18 X 33 CM	LADRILLO CERAMICO HUECO 8 X 18 X 33 CM	LADRILLO CERAMICO HUECO 4 X 18 X 33 CM	LADRILLO COMUN 12 X 25 X 5 CM	MURO PANDERETE LADRILLO COMUN 12 X 25 X 5 CM	MURO LADRILLO COMUN TRABADO 12 X 25 X 5 CM	LADRILLO RETAK 25X50X10 CM	LADRILLO RETAK 25X50X7,5 CM	LADRILLO CEMENTICIO RELLENO HORMIGON 40X20X20 CM	LADRILLO CEMENTICIO RELLENO HORMIGON 40X20X15 CM	TABIQUE DE HORMIGON	TABIQUE STEEL FRAME

REVOQUE

01	YESO REFORZADO MONOCAPA A MAQUINA E: 2 CM
02	HIDROFUGO + REVOQUE EXTERIOR E: 2 CM
03	HIDROFUGO + GRUESO BAJO REVESTIMIENTO E: 1,5 CM
04	HORMIGON VISTO ENCOFRADO CON FENOLICO NEGRO
05	REVOQUE HIDROFUGO PARA IMPERMEABILIZACIÓN DE CANALETAS
06	REVOQUE GRUESO Y FINO A LA CAL PARA INTERIOR E: 2 CM
07	IMPERM. CEMENTICIA + CAPA DE CONCRETO ACRILICO DOSIF:1.3 C/0,400 kg/m² DE ADIT. ACRILICO
08	GRUESO BAJO REVESTIMIENTO PARA RECIBIR MARMOL E: 2 CM
09	REVOQUE GRUESO A LA CAL BAJO TARQUINI O REVESTIMIENTO E: 1,5 CM
10	REVOQUE GRUESO E: 1,5 CM + ENLUCIDO YESO E: 0,05 CM
11	HIDROFUGO + REVOQUE EXTERIOR e:2cm + PINTURA TIPO NOWET CON VENDA

TERMINACION

T01	BAÑOS - REVESTIMIENTO VINILICO
T02	REVESTIMIENTO PLASTICO TIPO TARQUINI
T03	SUBSUELOS - Revestimiento Portobello Glacier White 30x90 Brillante
T04	PALIERES PRINCIPALES - PAPEL
T05	FRENTE ASCENSORES - ACERO INOXIDABLE
T06	PALIERES PRINCIPALES (MADERA)
T07	PALIERES DE SERVICIO CERAMICO A DEFINIR
T08	REVESTIMIENTO ESPECIAL HALL PB - MADERA
T09	ESPEJO PEGADO
T10	HORMIGON VISTO

SOLADOS

S01	HORMIGON ALISADO MECANICO CON ENDURECEDOR NO METALICO - SIN COLOR
S02	HORMIGON ALISADO MANUAL
S03	PORCELANATO PALIERES PRINCIPALES FOG FLAKES 120 x 60
S04	PORCELANATO PALIERES SERVICIO MINERAL BLACK NATURAL 60 x 60
S05	PORCELANATO BAÑOS, OFFICE Y PASILLOS MOMENTO GR NATURAL 100 x 100
S06	PORCELANATO VESTUARIOS SUBSUELOS 90x90 PORTOBELLO NORD RIS
S07	CARPETA ANTIENSUCIANTE MAT TEK
S08	BANQUINA Y CANALETA PERIMETRAL
S09	MOSAICO TREBOLILLO DE ALERTA 30 x 30
S10	PINTURA EPOXI PARA PISO
S11	PISO TECNICO
S12	PISO BALCONES
S13	PISO HALL - MARMOL e: 2cm
S14	PISO VINILICO
S15	CARPETA DE CEMENTO ALISADO e: 3cm

CIELORRASOS

CR1	HORMIGON VISTO
CR2	CIEL. SUSPENDIDO DE PLACA DE ROCA DE YESO SANITARIO JUNTA TOMADA C/BUÑA PERIMETRAL
CR3	CIEL. SUSPENDIDO DE PLACA DE ROCA DE YESO JUNTA TOMADA C/BUÑA PERIMETRAL
CR4	CIEL. SUSPENDIDO DE PLACA DE ROCA DE YESO IGNIFUGA JUNTA TOMADA C/BUÑA PERIMETRAL
CR5	CIEL. SUSPENDIDO A DEFINIR EN PALIERES PRINCIPALES
CR6	CIEL. SUSPENDIDO DE PLACA CEMENTICIA 8MM JUNTA TOMADA

NOTA: AL CIELORRASO QUE CORRESPONDA PONER ENDUIDO COMPLETO

PINTURA

P01	ENDUIDO COMPLETO + IMPRIMACION (FIJADOR) + LATEX PARA INTERIOR
P02	ENDUIDO + IMPRIMACION + LATEX PARA EXTERIOR
P03	IMPRIMACION + ESMALTE SINTETICO HASTA h:1.00m + ESMALTE SINTETICO FRANJA DE COLOR A DEFINIR h:20cm + Hº VISTO A FONDO INFERIOR DE LOSA
P04	IMPRIMACION + ESMALTE SINTETICO HASTA h:1.00m + ESMALTE SINTETICO FRANJA DE COLOR A DEFINIR h:20cm + LATEX PARA INTEROR A FONDO DE LOSA
P05	IMPRIMACION + PINTURA EPOXI h:1.00m + LATEX PARA INTERIOR
P06	IMPRIMACION + LATEX PARA INTERIOR
P07	PINTURA NO REFRACTANTE PARA DEMARCACION DE COCHERAS Y SENDAS PEATONALES

+ 5411 4843 1818
Humbolt 1550 - Piso 6° oficina 605 - C1414CTN - Buenos Aires - Argentina
mirabilia.com

FR 851

PLANO:

A0011-PL- 5º al 7º

REVISIONES: 02

Nº	DESCRIPCION	FECHA
00	EJECUTIVO	07-01-2022
01	REPLANTEO P16 PALIER 5°	17-01-2022
02	VER NUBES + NOTA MURO DIVISORIO	10-03-2022

RUBRO-Nº DE DOCUMENTO: A0011

ARCHIVO: FR851-A0011-PL 5º al 7º_V02

FECHA: 28.08.2023 ESCALA: 1.100

DIBUJO: EP REVISO: JS-MC

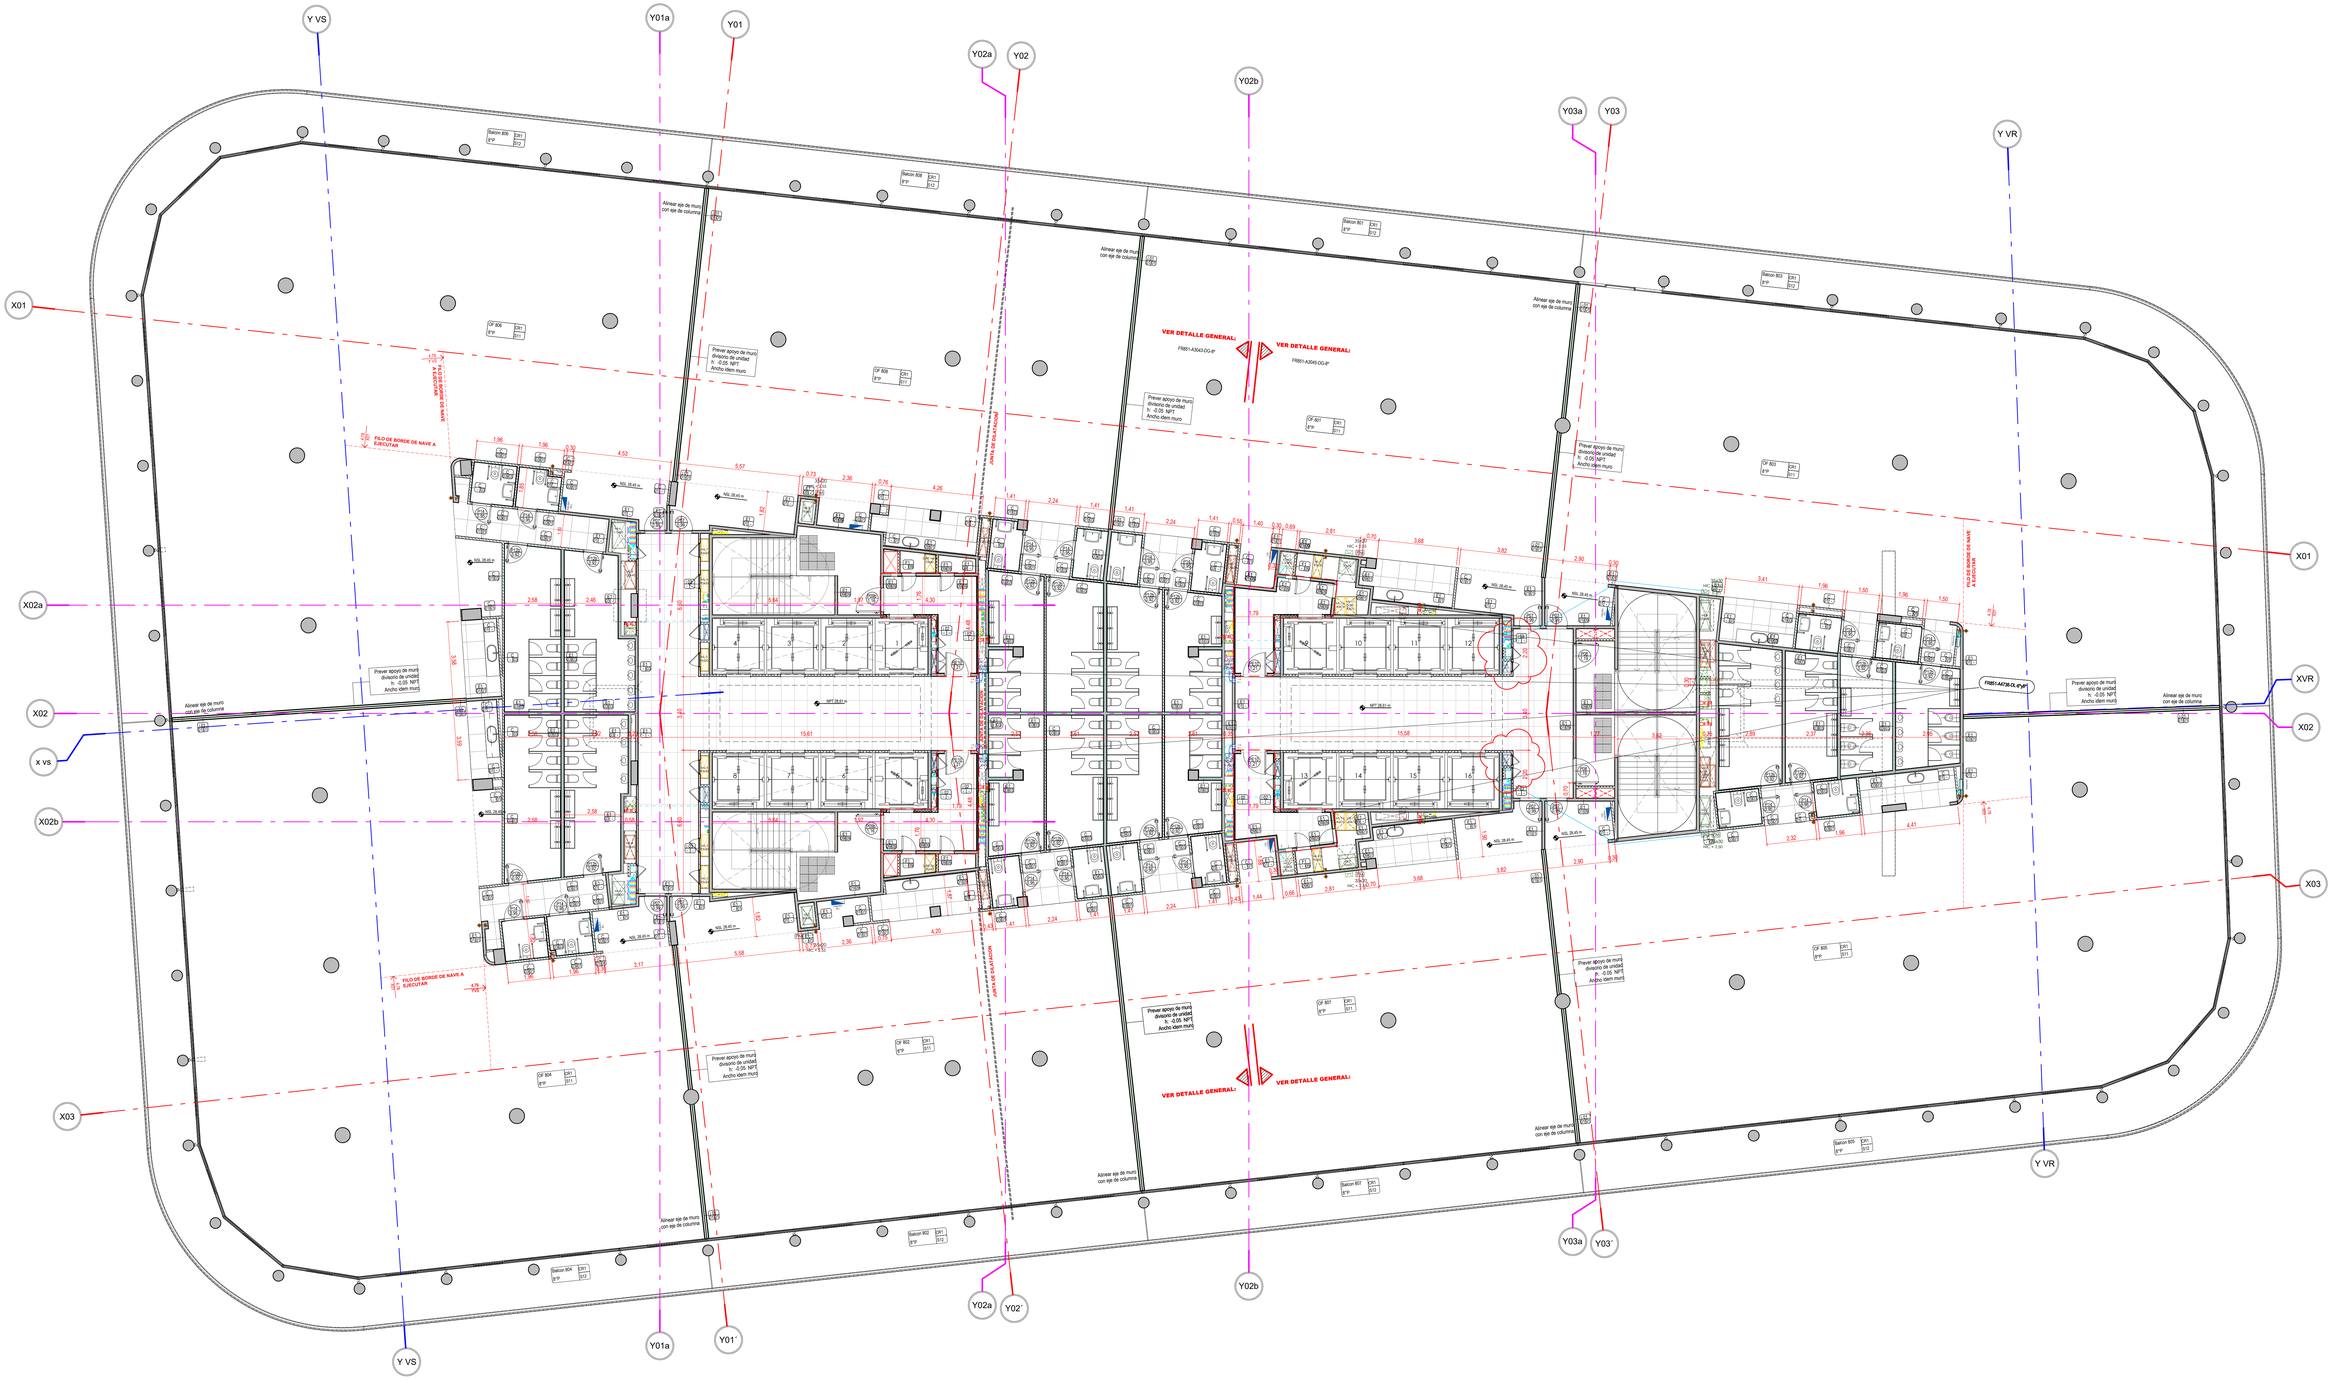

+ 5411 4842-1818
Humboldt 1550 - Piso 6° oficina 605 - C1414CTA - Buenos Aires - Argentina
mirabilia.com

REFERENCIAS

- INDICA NOMBRE Y Nº DE LOCAL
- INDICA CIELORRASO
- INDICA CARPETA Y CONTRAPISO
- INDICA SOLADO
- INDICA TIPO DE MURO
- INDICA REVOQUE ABAJO Y DERECHA
- INDICA REVOQUE ARRIBA E IZQUIERDA
- TERMINACION O PINTURA
- INDICA TIPO DE PUERTA
- INDICA ANCHO DE VANO

OBSERVACIONES

VER PLANOS DE CIELORRASOS

VER DETALLES DE SOLADOS EN:
FR851-A8101-DE-PISOS Y TECHADOS
FR851-A8102-DE-PISOS Y TECHADOS
VER DETALLES CONSTRUCTIVOS EN:
FR851-A8002-DE-CONSTRUCTIVOS

PUERTAS O CARPINTERIAS A COLOCAR POR EL CONTRATISTA / MEDIDAS, HERRAJES,DESCRIPCION, MANOS Y CANTIDADES.
VER PLANILLA DE CARPINTERIAS y PLIEGO
FR851-A7002-PLCARP-PUERTAS 1°ppl10°
FR851-A7003-PLCARP-PUERT PB/EP 11°y12°
FR851-A7004-PLCARP-PUERT PB/EP 11°y12°

NO EJECUTAR MUROS EN SECTORES DE PLENOS ACCESIBLES, ESTA PENDIENTE LA DEFINICION DE LA DIMENSION DEL VANO

NO EJECUTAR MUROS EN FRENTES DE ASCENSORES, ESTA PENDIENTE EL DETALLE DE PUERTAS

FR 851

PLANO:

A0012-PL - 8°

REVISIONES: 1

N°	DESCRIPCION	FECHA
00	EJECUTIVO	22-04-2022
01	VER NUBES	29-09-2022

RUBRO-N° DE DOCUMENTO: A0012

ARCHIVO: FR851-A0012-PL 8°_V01

FECHA: 28.08.2023 ESCALA: 1:100

DIBUJO: EP REVISO: JS/MC

TABIQUES

A	LADRILLO CERAMICO HUECO 18 X 18 X 33 CM	18
B	LADRILLO CERAMICO HUECO 12 X 18 X 33 CM	12
C	LADRILLO CERAMICO HUECO 8 X 18 X 33 CM	8
D	LADRILLO CERAMICO HUECO 4 X 18 X 33 CM	4
E1	LADRILLO COMUN 12 X 25 X 5 CM	12
E2	MURO PANDERETE LADRILLO COMUN 12 X 25 X 5 CM	5
E3	MURO LADRILLO COMUN TRABADO 12 X 25 X 5 CM	12 5
F1	LADRILLO RETAK 20X50X10 CM	10
F2	LADRILLO RETAK 20X50X7.5 CM	7.5
G1	LADRILLO CEMENTICIO RELLENO HORMIGON 400X50X15 CM	20
G2	LADRILLO CEMENTICIO RELLENO HORMIGON 400X50X15 CM	15
H	TABIQUE DE HORMIGON	Esp. Var.
	TABIQUE STEEL FRAME	15

REVOQUE

01	YESO REFORZADO MONOCAPA A MAQUINA E: 2 CM	11	HIDROFUGO + REVOQUE EXTERIOR e:2cm + PINTURA TIPO NOMET CON VENDA
02	HIDROFUGO + REVOQUE EXTERIOR E: 2 CM		
03	HIDROFUGO + GRUESO BAJO REVESTIMIENTO E: 1.5 CM		
04	HORMIGON VISTO ENCOFRADO CON FENOLICO NEGRO		
05	REVOQUE HIDROFUGO PARA IMPERMEABILIZACIÓN DE CANALETAS		
06	REVOQUE GRUESO Y FINO A LA CAL PARA INTERIOR E: 2 CM		
07	IMPERM. CEMENTICIA + CAPA DE CONCRETO ACRILICO DOSIF:1:3 C/E:400 kg/m² DE ADIT. ACRILICO		
08	GRUESO BAJO REVESTIMIENTO PARA RECIBIR MARMOL E: 2 CM		
09	REVOQUE GRUESO A LA CAL BAJO TARQUIN O REVESTIMIENTO E: 1.5 CM		
10	REVOQUE GRUESO E: 1.5 CM + ENLUCIDO YESO E: 0.05 CM		

TERMINACION

T01	BAÑOS - REVESTIMIENTO VINILICO		
T02	REVESTIMIENTO PLASTICO TIPO TARQUINI		
T03	SUBSUELOS - Revestimiento Portobello Glacier White 30x60 Brillante		
T04	PALIERES PRINCIPALES - PAPEL		
T05	FRENTE ASCENSORES - ACERO INOXIDABLE		
T06	PALIERES PRINCIPALES (MADERA)		
T07	PALIERES DE SERVICIO CERAMICO A DEFINIR		
T08	REVESTIMIENTO ESPECIAL HALL PB - MADERA		
T09	ESPEJO PEGADO		
T10	HORMIGON VISTO		

SOLADOS

S01	HORMIGON ALISADO MECANICO CON ENDURECEDOR NO METALICO - SIN COLOR	S11	PISO TECNICO
S02	HORMIGON ALISADO MANUAL	S12	PISO BALCONES
S03	PORCELANATO PALIERES PRINCIPALES FOG FLAKES 120 x 60	S13	PISO HALL - MARMOL e: 2cm
S04	PORCELANATO PALIERES SERVICIO MINERAL BLACK NATURAL 60 x 60	S14	PISO VINILICO
S05	PORCELANATO BAÑOS, OFFICE Y PASILLOS MOMENTO GR NATURAL 100 x 100	S15	CARPETA DE CEMENTO ALISADO e: 3cm
S06	PORCELANATO VESTUARIOS SUBSUELOS 90x90 PORTOBELLO NORD RIS		
S07	CARPETA ANTIDESLIZANTE MAT TEK		
S08	BANQUINA Y CANALETA PERIMETRAL		
S09	MOSAICO TREBOLILLO DE ALERTA 30 x 30		
S10	PINTURA EPOXI PARA PISO		

CIELORRASOS

CR1	HORMIGON VISTO		
CR2	CIEL. SUSPENDIDO DE PLACA DE ROCA DE YESO SANITARIO JUNTA TOMADA CIBUÑA PERIMETRAL		
CR3	CIEL. SUSPENDIDO DE PLACA DE ROCA DE YESO JUNTA TOMADA CIBUÑA PERIMETRAL		
CR4	CIEL. SUSPENDIDO DE PLACA DE ROCA DE YESO IGNIFUGA JUNTA TOMADA CIBUÑA PERIMETRAL		
CR5	CIEL. SUSPENDIDO A DEFINIR EN PALIERES PRINCIPALES		
CR6	CIEL. SUSPENDIDO DE PLACA CEMENTICIA IMM JUNTA TOMADA		
	NOTA: AL CIELORRASO QUE CORRESPONDA PONER ENDUIDO COMPLETO		

PINTURA

P01	ENDUIDO COMPLETO + IMPRIMACION (FIJADOR) + LATEX PARA INTERIOR		
P02	ENDUIDO + IMPRIMACION + LATEX PARA EXTERIOR		
P03	IMPRIMACION + ESMALTE SINTETICO HASTA h:1.00m + ESMALTE SINTETICO FRANJA DE COLOR A DEFINIR h:20cm + Nº VISTO A FONDO INFERIOR DE LOSA		
P04	IMPRIMACION + ESMALTE SINTETICO HASTA h:1.00m + ESMALTE SINTETICO FRANJA DE COLOR A DEFINIR h:20cm + LATEX PARA INTERIOR A FONDO DE LOSA		
P05	IMPRIMACION + PINTURA EPOXI h:1.00m + LATEX PARA INTERIOR		
P06	IMPRIMACION + LATEX PARA INTERIOR		
P07	PINTURA NO REFRACTANTE PARA DEMARCACION DE COCHERAS Y SENDAS PEATONALES		

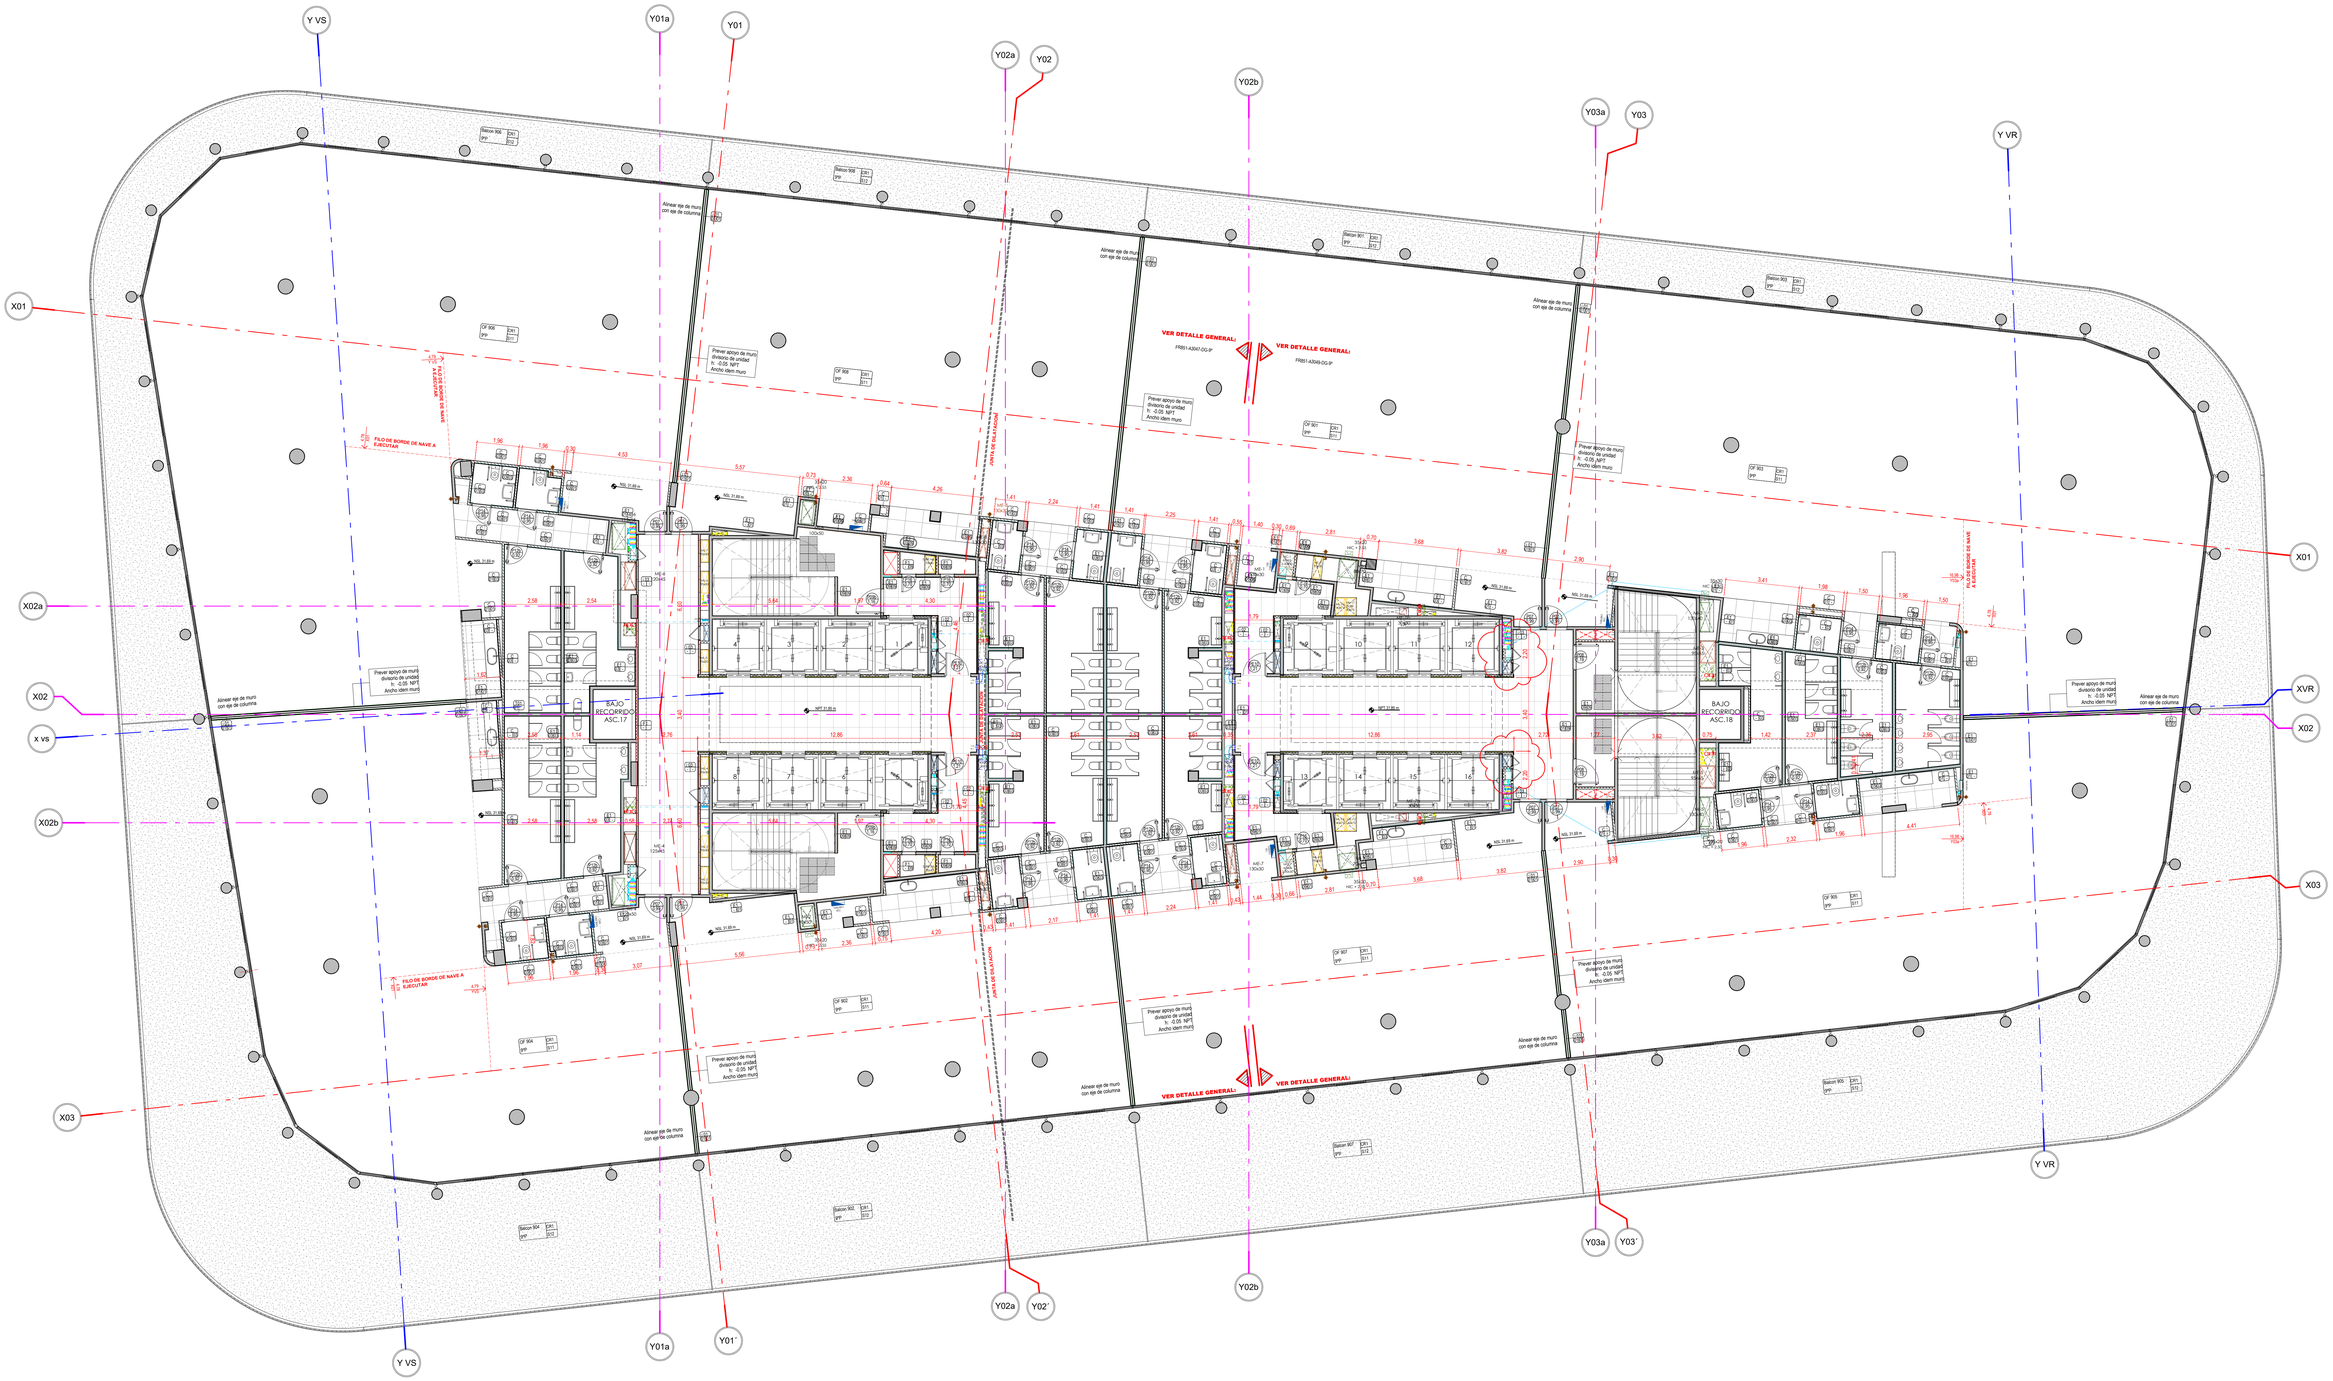

REFERENCIAS

- INDICA NOMBRE Y Nº DE LOCAL
- INDICA CIELORRASO
- INDICA CARPETA Y CONTRAPISO
- INDICA SOLADO
- INDICA TIPO DE MURO
- INDICA REVOQUE ABAJO Y DERECHA
- INDICA REVOQUE ARRIBA E IZQUIERDA
- TERMINACION O PINTURA
- INDICA TIPO DE PUERTA
- INDICA ANCHO DE VANO

OBSERVACIONES

VER PLANOS DE CIELORRASOS

VER DETALLES DE SOLADOS EN:
FRB51-AB101-DE-PISOS Y TECHADOS
FRB51-AB102-DE-PISOS Y TECHADOS
VER DETALLES CONSTRUCTIVOS EN:
FRB51-AB002-DC-CONSTRUCTIVOS

PUERTAS O CARPINTERIAS A COLOCAR POR EL CONTRATISTA / MEDIDAS, HERRAJES,DESCRIPCION, MANOS Y CANTIDADES
VER PLANILLA DE CARPINTERIAS y PLIEGO
FRB51-A7002-PLCARP-PUERTAS 1°a10°
FRB51-A7003-PLCARP-PUERT PB+EP 11°y12°
FRB51-A7004-PLCARP-PUERT PB+EP 11°y12°

NO EJECUTAR MUROS EN SECTORES DE PLENOS ACCESIBLES, ESTA PENDIENTE LA DEFINICION DE LA DIMENSION DEL VANO

NO EJECUTAR MUROS EN FRENTES DE ASCENSORES, ESTA PENDIENTE EL DETALLE DE PUERTAS

TABIQUES

A	B	C	D	E1	E2	E3	F1	F2	G1	G2	H	I
18	12	8	4	12	5	12 5	10	7.5	20	15	Esp. Var.	15
LADRILLO CERAMICO HUECO 18 X 18 X 33 CM	LADRILLO CERAMICO HUECO 12 X 18 X 33 CM	LADRILLO CERAMICO HUECO 8 X 18 X 33 CM	LADRILLO CERAMICO HUECO 4 X 18 X 33 CM	LADRILLO COMUN 12 X 29 X 5 CM	MURO PANDERETE LADRILLO COMUN 12 X 29 X 5 CM	MURO LADRILLO COMUN TRABADO 12 X 29 X 5 CM	LADRILLO RETAK 25X50X10 CM	LADRILLO RETAK 25X50X7.5 CM	LADRILLO CEMENTICIO REVESTIDO 40X50X20 CM	LADRILLO CEMENTICIO REVESTIDO 40X50X15 CM	TABIQUE DE HORMIGON	TABIQUE STEEL FRAME

REVOQUE

01	YESO REFORZADO MONOCAPA A MAQUINA E: 2 CM	11	HIDROFUGO + REVOQUE EXTERIOR e:2cm + PINTURA TIPO NORMET CON VENEC
02	HIDROFUGO + REVOQUE EXTERIOR E: 2 CM		
03	HIDROFUGO + GRUESO BAJO REVESTIMIENTO E: 1,5 CM		
04	HORMIGON VISTO DISCIFRADO CON FENOLICO NEGRO		
05	REVOQUE HIDROFUGO PARA IMPERMEABILIZACIÓN DE CANALETAS		
06	REVOQUE GRUESO Y FINO A LA CAL PARA INTERIOR E: 2 CM		
07	IMPERM. CEMENTICIA + CAPA DE CONCRETO ACRILICO DOSIF 1:3 C/E:400 kg/m² DE ADIT. ACRILICO		
08	GRUESO BAJO REVESTIMIENTO PARA RECIBIR MARMOL E: 2 CM		
09	REVOQUE GRUESO A LA CAL BAJO TARQUIN O REVESTIMIENTO E: 1.5 CM		
10	REVOQUE GRUESO E: 1,5 CM + ENLUCIDO YESO E: 0,05 CM		

TERMINACION

T01	BAÑOS - REVESTIMIENTO VINILICO		
T02	REVESTIMIENTO PLASTICO TIPO TARQUINI		
T03	SUBSUELOS - Revestimiento Portobello Glacier White 30x60 Brillante		
T04	PALIERES PRINCIPALES - PAPEL		
T05	FRENTE ASCENSORES - ACERO INOXIDABLE		
T06	PALIERES PRINCIPALES (MADERA)		
T07	PALIERES DE SERVICIO CERAMICO A DEFINIR		
T08	REVESTIMIENTO ESPECIAL HALL PB - MADERA		
T09	ESPEJO PEGADO		
T10	HORMIGON VISTO		

SOLADOS

S01	HORMIGON ALISADO MECANICO CON ENDURECEDOR NO METALICO - SIN COLOR	S11	PISO TECNICO
S02	HORMIGON ALISADO MANUAL	S12	PISO BALCONES
S03	PORCELANATO PALIERES PRINCIPALES FOG FLAKES 120 x 60	S13	PISO HALL - MARMOL e: 2cm
S04	PORCELANATO PALIERES SERVICIO MINERAL BLACK NATURAL 60 x 60	S14	PISO VINILICO
S05	PORCELANATO BAÑOS, OFFICE Y PASILLOS MOMENTO GR NATURAL 100 x 100	S15	CARPETA DE CEMENTO ALISADO e: 3cm
S06	PORCELANATO VESTUARIOS SUBSUELOS 90x90 PORTOBELLO NORD INS		
S07	CARPETA ANTIENDUCANTE MAT TEX		
S08	BANQUINA Y CANALETA PERIMETRAL		
S09	MOSAICO TREBOLILLO DE ALERTA 30 x 30		
S10	PINTURA EPOXI PARA PISO		

CIELORRASOS

CR1	HORMIGON VISTO		
CR2	CIEL. SUSPENDIDO DE PLACA DE ROCA DE YESO SANITARIO JUNTA TOMADA CIBUÑA PERIMETRAL		
CR3	CIEL. SUSPENDIDO DE PLACA DE ROCA DE YESO JUNTA TOMADA CIBUÑA PERIMETRAL		
CR4	CIEL. SUSPENDIDO DE PLACA DE ROCA DE YESO CON/FUGA JUNTA TOMADA CIBUÑA PERIMETRAL		
CR5	CIEL. SUSPENDIDO A DEFINIR EN PALIERES PRINCIPALES		
CR6	CIEL. SUSPENDIDO DE PLACA CEMENTICIA BMV JUNTA TOMADA		
	NOTA: AL CIELORRASO QUE CORRESPONDA PONER ENDUIDO COMPLETO		

PINTURA

P01	ENDUIDO COMPLETO + IMPRIMACION (FIJADOR) + LATEX PARA INTERIOR
P02	ENDUIDO + IMPRIMACION + LATEX PARA EXTERIOR
P03	IMPRIMACION + ESMALTE SINTETICO HASTA h:1.00m + ESMALTE SINTETICO FRANJA DE COLOR A DEFINIR h:20cm + Nº VISTO A FONDO INFERIOR DE LOSA
P04	IMPRIMACION + ESMALTE SINTETICO HASTA h:1.00m + ESMALTE SINTETICO FRANJA DE COLOR A DEFINIR h:20cm + LATEX PARA INTERIOR A FONDO DE LOSA
P05	IMPRIMACION + PINTURA EPOXI h:1.00m + LATEX PARA INTERIOR
P06	IMPRIMACION + LATEX PARA INTERIOR
P07	PINTURA NO REFRACTANTE PARA DEMARCACION DE COCHERAS Y SENDAS PEATONALES

+ 5411 4842-1818
Humboldt 1550 - Piso 6° oficina 605 - C1414CTA - Buenos Aires - Argentina
mirabilia.com

FR 851

PLANO:
A0013-PL- 9°

REVISIONES: 1

N°	DESCRIPCION	FECHA
00	EJECUTIVO	20-05-2022
01	VER NUBES	29-09-2022

RUBRO-N° DE DOCUMENTO: A0013

ARCHIVO: FR851-A0013-PL 9°_V01

FECHA: 28.08.2023 ESCALA: 1:100

DIBUJO: EP REVISO: JS/MC

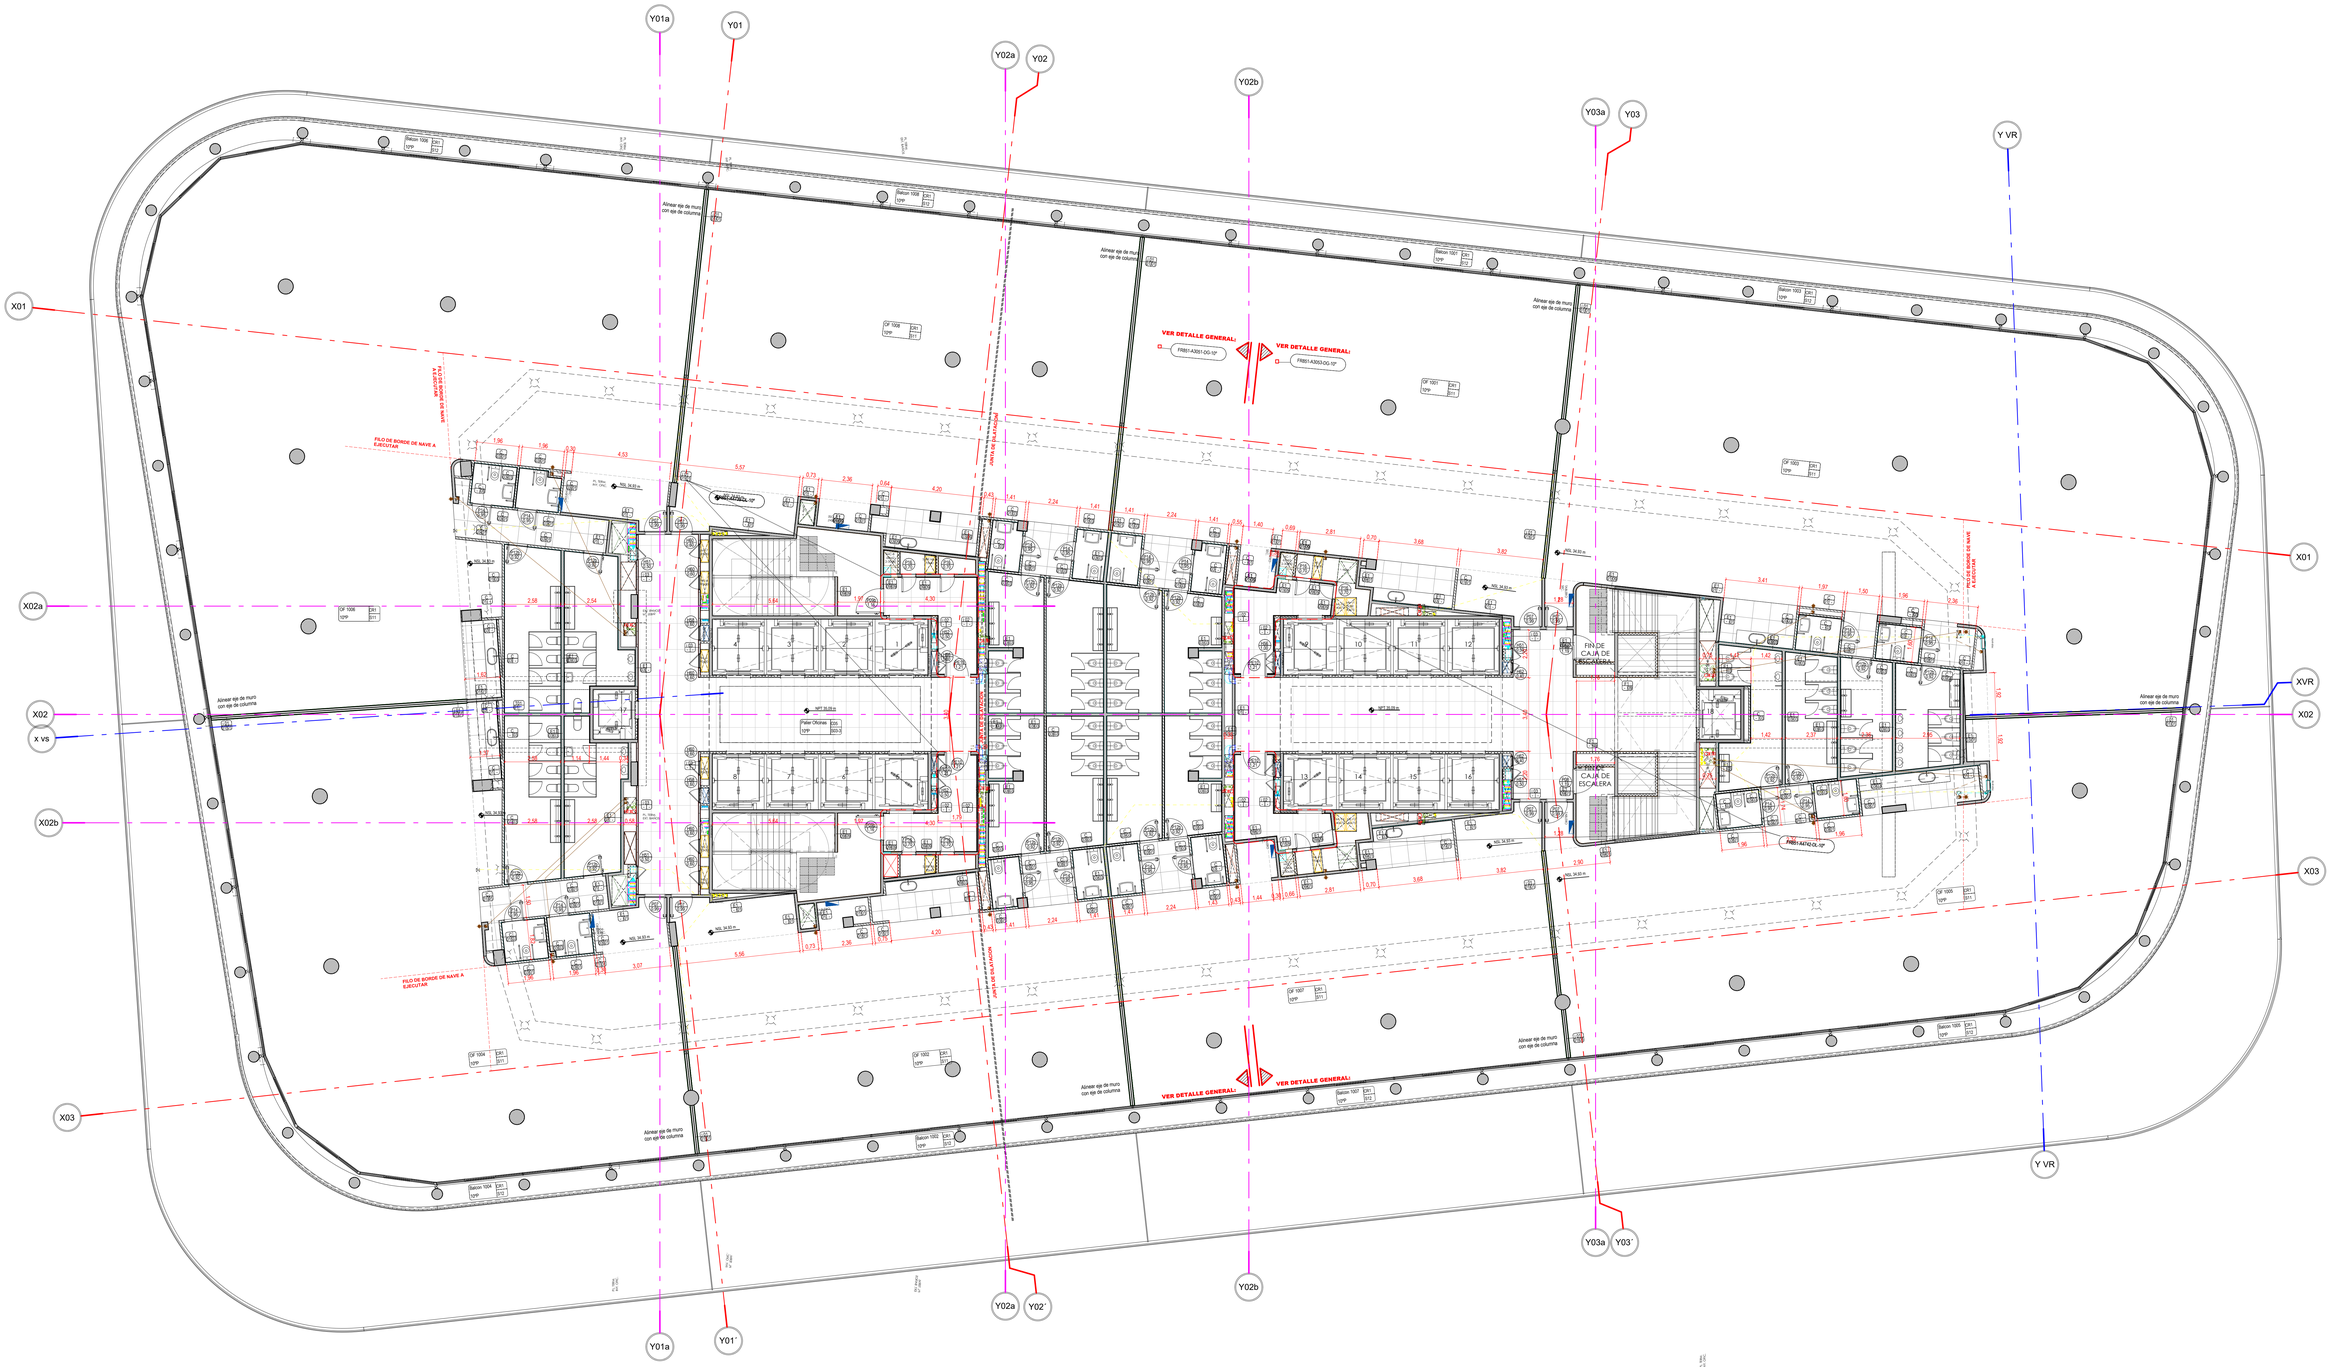

+ 5411 4842-1818
Humboldt 1550 - Piso 6° oficina 605 - C1414CHN - Buenos Aires - Argentina
miralbilla.com

REFERENCIAS

- INDICA NOMBRE Y Nº DE LOCAL
- INDICA CIELORRASO
- INDICA CARPETA Y CONTRAPISO
- INDICA SOLADO
- INDICA TIPO DE MURO
- INDICA REVOQUE ABAJO Y DERECHA
- INDICA REVOQUE ARRIBA E IZQUIERDA
- TERMINACION O PINTURA
- INDICA TIPO DE PUERTA
- INDICA ANCHO DE VANO

OBSERVACIONES

VER PLANOS DE CIELORRASOS

VER DETALLES DE SOLADOS EN:
FR851-A8101-DE-PISOS Y TECHADOS
FR851-A8102-DE-PISOS Y TECHADOS
VER DETALLES CONSTRUCTIVOS EN:
FR851-A8002-DE-CONSTRUCTIVOS

PUERTAS O CARPINTERIAS A COLOCAR POR EL CONTRATISTA / MEDIDAS, HERRAJES,DESCRIPCION, MANOS Y CANTIDADES
VER PLANILLA DE CARPINTERIAS y PLIEGO
FR851-A7002-PLCARP-PUERTAS 1°a/11°
FR851-A7003-PLCARP-PUERT PB/EP 11°y12°
FR851-A7004-PLCARP-PUERT PB/EP 11°y12°

NO EJECUTAR MUROS EN SECTORES DE PLENOS ACCESIBLES, ESTA PENDIENTE LA DEFINICION DE LA DIMENSION DEL VANO

NO EJECUTAR MUROS EN FRENTES DE ASCENSORES, ESTA PENDIENTE EL DETALLE DE PUERTAS

FR 851

PLANO:

A0014-PL- 10ª

REVISIONES:

Nº	DESCRIPCION	FECHA
00	EJECUTIVO	30-09-2022

RUBRO-Nº DE DOCUMENTO: A0014

ARCHIVO: FR851-A0014-PL 10ª_V00

FECHA: 28.08.2023 ESCALA: 1:100

DIBUJO: EP REVISO: JS/MC

TABIQUES

A	B	C	D	E1	E2	E3	F1	F2	G1	G2	H	I
LADRILLO CERAMICO HUECO 18 X 18 X 33 CM	LADRILLO CERAMICO HUECO 12 X 18 X 33 CM	LADRILLO CERAMICO HUECO 8 X 18 X 33 CM	LADRILLO CERAMICO HUECO 4 X 18 X 33 CM	LADRILLO COMUN 12 X 25 X 5 CM	MURO PANDERETE LADRILLO COMUN 12 X 25 X 5 CM	MURO LADRILLO COMUN TRABADO 12 X 25 X 5 CM	LADRILLO RETAK 20/30X10 CM	LADRILLO RETAK 20/30X7,5 CM	LADRILLO CEMENTICIO RELLENO HORMIGON 400X300 CM	LADRILLO CEMENTICIO RELLENO HORMIGON 400X300 CM	TABIQUE DE HORMIGON	TABIQUE STEEL FRAME
18	12	8	4	12	5	12 / 5	10	7,5	20	15	Esp. Var.	15

REVOQUE

01	YESO REFORZADO MONOCAPA A MAQUINA E: 2 CM	11	HIDROFUGO + REVOQUE EXTERIOR e:2cm + PINTURA TIPO NOMET CON VENDA
02	HIDROFUGO + REVOQUE EXTERIOR E: 2 CM		
03	HIDROFUGO + GRUESO BAJO REVESTIMIENTO E: 1.5 CM		
04	HORMIGON VISTO ENCOFRADO CON FENOLICO NEGRO		
05	REVOQUE HIDROFUGO PARA IMPERMEABILIZACIÓN DE CANALETAS		
06	REVOQUE GRUESO Y FINO A LA CAL PARA INTERIOR E: 2 CM		
07	IMPERM. CEMENTICIA + CAPA DE CONCRETO ACRILICO DOSIF.1:3 C/E:400 kg/m² DE ADIT. ACRILICO		
08	GRUESO BAJO REVESTIMIENTO PARA RECIBIR MARMOL E: 2 CM		
09	REVOQUE GRUESO A LA CAL BAJO TARQUIN O REVESTIMIENTO E: 1.5 CM		
10	REVOQUE GRUESO E: 1.5 CM + ENLUCIDO YESO E: 0.05 CM		

TERMINACION

T01	BAÑOS - REVESTIMIENTO VINILICO		
T02	REVESTIMIENTO PLASTICO TIPO TARQUINI		
T03	SUBSUELOS - Revestimiento Portobello Glacier White 30x60 Brillante		
T04	PALIERES PRINCIPALES - PAPEL		
T05	FRENTE ASCENSORES - ACERO INOXIDABLE		
T06	PALIERES PRINCIPALES (MADERA)		
T07	PALIERES DE SERVICIO CERAMICO A DEFINIR		
T08	REVESTIMIENTO ESPECIAL HALL PB - MADERA		
T09	ESPEJO PEGADO		
T10	HORMIGON VISTO		

SOLADOS

S01	HORMIGON ALISADO MECANICO CON ENDURECEDOR NO METALICO - SIN COLOR	S11	PISO TECNICO
S02	HORMIGON ALISADO MANUAL	S12	PISO BALCONES
S03	PORCELANATO PALIERES PRINCIPALES FOG FLAKES 120 x 60	S13	PISO HALL - MARMOL e: 2cm
S04	PORCELANATO PALIERES SERVICIO MINERAL BLACK NATURAL 60 x 60	S14	PISO VINILICO
S05	PORCELANATO BAÑOS, OFFICE Y PASILLOS MOMENTO GR NATURAL 100 x 100	S15	CARPETA DE CEMENTO ALISADO e: 3cm
S06	PORCELANATO VESTUARIOS SUBSUELOS 90x90 PORTOBELLO NORD RIS		
S07	CARPETA ANTIENSUCIANTE MAT TEK		
S08	BANQUINA Y CANALETA PERIMETRAL		
S09	MOSAICO TREBOLILLO DE ALERTA 30 x 30		
S10	PINTURA EPOXI PARA PISO		

CIELORRASOS

CR1	HORMIGON VISTO		
CR2	CIEL. SUSPENDIDO DE PLACA DE ROCA DE YESO SANITARIO JUNTA TOMADA CIBUÑA PERIMETRAL		
CR3	CIEL. SUSPENDIDO DE PLACA DE ROCA DE YESO JUNTA TOMADA CIBUÑA PERIMETRAL		
CR4	CIEL. SUSPENDIDO DE PLACA DE ROCA DE YESO IGNIFUGA JUNTA TOMADA CIBUÑA PERIMETRAL		
CR5	CIEL. SUSPENDIDO A DEFINIR EN PALIERES PRINCIPALES		
CR6	CIEL. SUSPENDIDO DE PLACA CEMENTICIA IMM JUNTA TOMADA		
	NOTA: EL CIELORRASO QUE CORRESPONDA PONER ENDUIDO COMPLETO		

PINTURA

P01	ENDUIDO COMPLETO + IMPRIMACION (FIJADOR) + LATEX PARA INTERIOR		
P02	ENDUIDO + IMPRIMACION + LATEX PARA EXTERIOR		
P03	IMPRIMACION + ESMALTE SINTETICO HASTA h:1.00m + ESMALTE SINTETICO FRANJA DE COLOR A DEFINIR h:20cm + Nº VISTO A FONDO INFERIOR DE LOSA		
P04	IMPRIMACION + ESMALTE SINTETICO HASTA h:1.00m + ESMALTE SINTETICO FRANJA DE COLOR A DEFINIR h:20cm + LATEX PARA INTERIOR A FONDO DE LOSA		
P05	IMPRIMACION + PINTURA EPOXI h:1.00m + LATEX PARA INTERIOR		
P06	IMPRIMACION + LATEX PARA INTERIOR		
P07	PINTURA NO REFRACTANTE PARA DEMARCACION DE COCHERAS Y SENDAS PEATONALES		

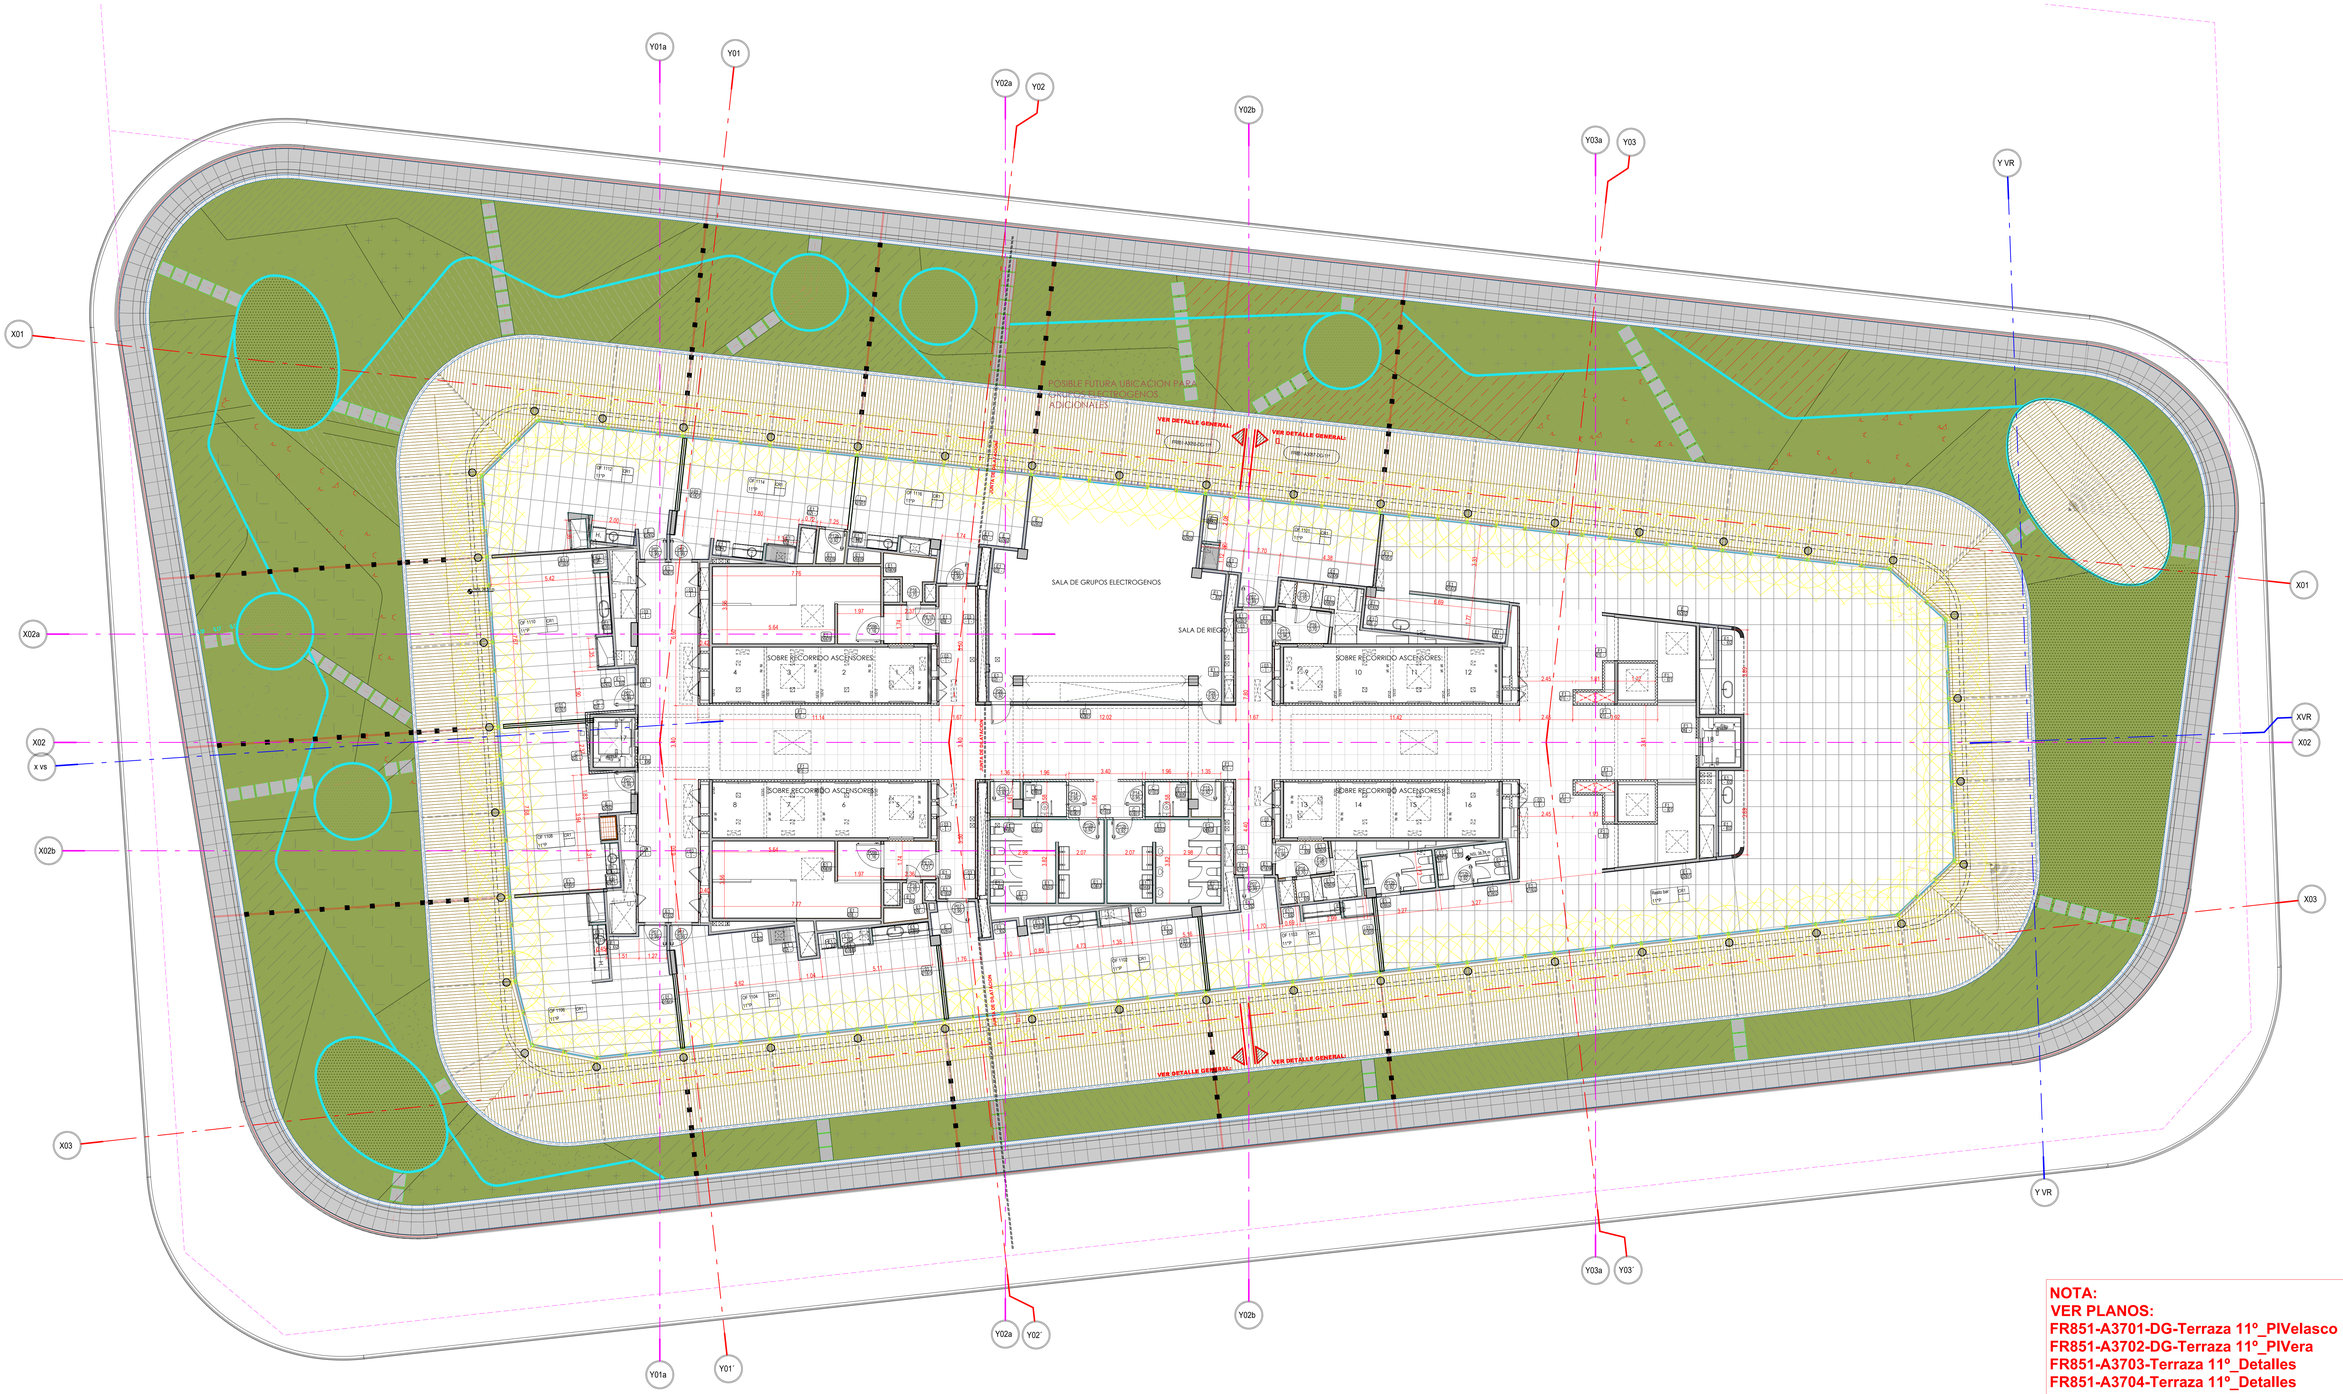

NOTA:
VER PLANOS:
FR851-A3701-DG-Terraza 11º_PIVelasco
FR851-A3702-DG-Terraza 11º_PIVera
FR851-A3703-Terraza 11º_Detalles
FR851-A3704-Terraza 11º_Detalles

TABIQUES

A	LADRILLO CERAMICO HUECO 18 X 18 X 33 CM
B	LADRILLO CERAMICO HUECO 12 X 18 X 33 CM
C	LADRILLO CERAMICO HUECO 8 X 18 X 33 CM
D	LADRILLO CERAMICO HUECO 4 X 18 X 33 CM
E	LADRILLO COMUN 12 X 25 X 5 CM
E2	MURO PANDERETE LADRILLO COMUN 12 X 25 X 5 CM
E3	MURO LADRILLO COMUN TRABADO 12 X 25 X 5 CM
F1	LADRILLO RETAK 25X50X10 CM
F2	LADRILLO RETAK 25X50X7.5 CM
G1	LADRILLO CEMENTICIO RELLENO HORMIGON 40X20X20 CM
G2	LADRILLO CEMENTICIO RELLENO HORMIGON 40X20X15 CM
H	TABIQUE DE HORMIGON
I	TABIQUE STEEL FRAME

REVOQUE

01	YESO REFORZADO MONOCAPA A MAQUINA E: 2 CM
02	HIDROFUGO + REVOQUE EXTERIOR E: 2 CM
03	HIDROFUGO + GRUESO BAJO REVESTIMIENTO E: 1.5 CM
04	HORMIGON VISTO ENCOFRADO CON FENOLICO NEGRO
05	REVOQUE HIDROFUGO PARA IMPERMEABILIZACION DE CANALETAS
06	REVOQUE GRUESO Y FINO A LA CAL PARA INTERIOR E: 2 CM
07	IMPERM. CEMENTICIA + CAPA DE CONCRETO ACRILICO DOSIF.1:3 C/0,400 kg/m² DE ADIT. ACRILICO
08	GRUESO BAJO REVESTIMIENTO PARA RECIBIR MARMOL E: 2 CM
09	REVOQUE GRUESO A LA CAL BAJO TARQUIN O REVESTIMIENTO E: 1.5 CM
10	REVOQUE GRUESO E: 1.5 CM + ENLUCIDO YESO E: 0.05 CM
11	HIDROFUGO + REVOQUE EXTERIOR e:2cm + PINTURA TIPO NOMET CON VENEN

TERMINACION

T01	BAÑOS - REVESTIMIENTO VINILICO
T02	REVESTIMIENTO PLASTICO TIPO TARQUINI
T03	SUBSUELOS - Revestimiento Portobello Glacier White 30x90 Brillante
T04	PALIERES PRINCIPALES - PAPEL
T05	FRENTE ASCENSORES - ACERO INOXIDABLE
T06	PALIERES PRINCIPALES (MADERA)
T07	PALIERES DE SERVICIO CERAMICO A DEFINIR
T08	REVESTIMIENTO ESPECIAL HALL PB - MADERA
T09	ESPEJO PEGADO
T10	HORMIGON VISTO

SOLADOS

S01	HORMIGON ALISADO MECANICO CON ENDURECEDOR NO METALICO - SIN COLOR
S02	HORMIGON ALISADO MANUAL
S03	PORCELANATO PALIERES PRINCIPALES FOG FLAKES 120 x 60
S04	PORCELANATO PALIERES SERVICIO MINERAL BLACK NATURAL 60 x 60
S05	PORCELANATO BAÑOS, OFFICE Y PASILLOS MOMENTO GR NATURAL 100 x 100
S06	PORCELANATO VESTUARIOS SUBSUELOS 90x90 PORTOBELLO NORD RIS
S07	CARPETA ANTIDESLIZANTE MAT TEK
S08	BANQUINA Y CANALETA PERIMETRAL
S09	MOSAICO TREBUJILLO DE ALERTA 30 x 30
S10	PINTURA EPOXI PARA PISO
S11	PISO TECNICO
S12	PISO BALCONES
S13	PISO HALL - MARMOL e: 2cm
S14	PISO VINILICO
S15	CARPETA DE CEMENTO ALISADO e: 3cm

CIELORRASOS

CR1	HORMIGON VISTO
CR2	CIEL. SUSPENDIDO DE PLACA DE ROCA DE YESO SANITARIO JUNTA TOMADA CIBUÑA PERIMETRAL
CR3	CIEL. SUSPENDIDO DE PLACA DE ROCA DE YESO JUNTA TOMADA CIBUÑA PERIMETRAL
CR4	CIEL. SUSPENDIDO DE PLACA DE ROCA DE YESO ENFUGA JUNTA TOMADA CIBUÑA PERIMETRAL
CR5	CIEL. SUSPENDIDO A DEFINIR EN PALIERES PRINCIPALES
CR6	CIEL. SUSPENDIDO DE PLACA CEMENTICIA 9MM JUNTA TOMADA

NOTA: AL CIELORRASO QUE CORRESPONDA PONER ENDUIDO COMPLETO

PINTURA

P01	ENDUIDO COMPLETO + IMPRIMACION (FIJADOR) + LATEX PARA INTERIOR
P02	ENDUIDO + IMPRIMACION + LATEX PARA EXTERIOR
P03	IMPRIMACION + ESMALTE SINTETICO HASTA h:1.00m + ESMALTE SINTETICO FRANJA DE COLOR A DEFINIR h:20cm + Nº VISTO A FONDO INFERIOR DE LOSA
P04	IMPRIMACION + ESMALTE SINTETICO HASTA h:1.00m + ESMALTE SINTETICO FRANJA DE COLOR A DEFINIR h:20cm + LATEX PARA INTERIOR A FONDO DE LOSA
P05	IMPRIMACION + PINTURA EPOXI h:1.00m + LATEX PARA INTERIOR
P06	IMPRIMACION + LATEX PARA INTERIOR
P07	PINTURA NO REFRACTANTE PARA DEMARCACION DE COCHERAS Y SENDAS PEATONALES

+ 5411 4843 1818
Humboldt 1550 - Piso 6º oficina 605 - C1414CTA - Buenos Aires - Argentina
miralbilla.com

REFERENCIAS

- NOMBRE / Nº/P - 01 — INDICA NOMBRE Y Nº DE LOCAL
- C1 / 2.5 — INDICA CIELORRASO
- INDICA CARPETA Y CONTRAPISO
- INDICA SOLADO
- A / 1:1 — INDICA TIPO DE MURO
- INDICA REVOQUE ABAJO Y DERECHA
- INDICA REVOQUE ARRIBA E IZQUIERDA
- T1 — TERMINACION O PINTURA
- PFXX / 0.00 — INDICA TIPO DE PUERTA
- INDICA ANCHO DE VANO

OBSERVACIONES

FR 851

PLANO:

A0015-PL- 11º

REVISIONES: 1

Nº	DESCRIPCION	FECHA
00	EJECUTIVO	21-12-2022
01	DIVISORIOS DE UNIDAD BAÑOS Y PARRILLAS A FUTURO	20-04-2023

RUBRO-Nº DE DOCUMENTO: A0015

ARCHIVO: FR851-A0015-PL 11º_V01

FECHA: 28.08.2023 ESCALA: 1.100

DIBUJO: EP REVISO: JS/MC

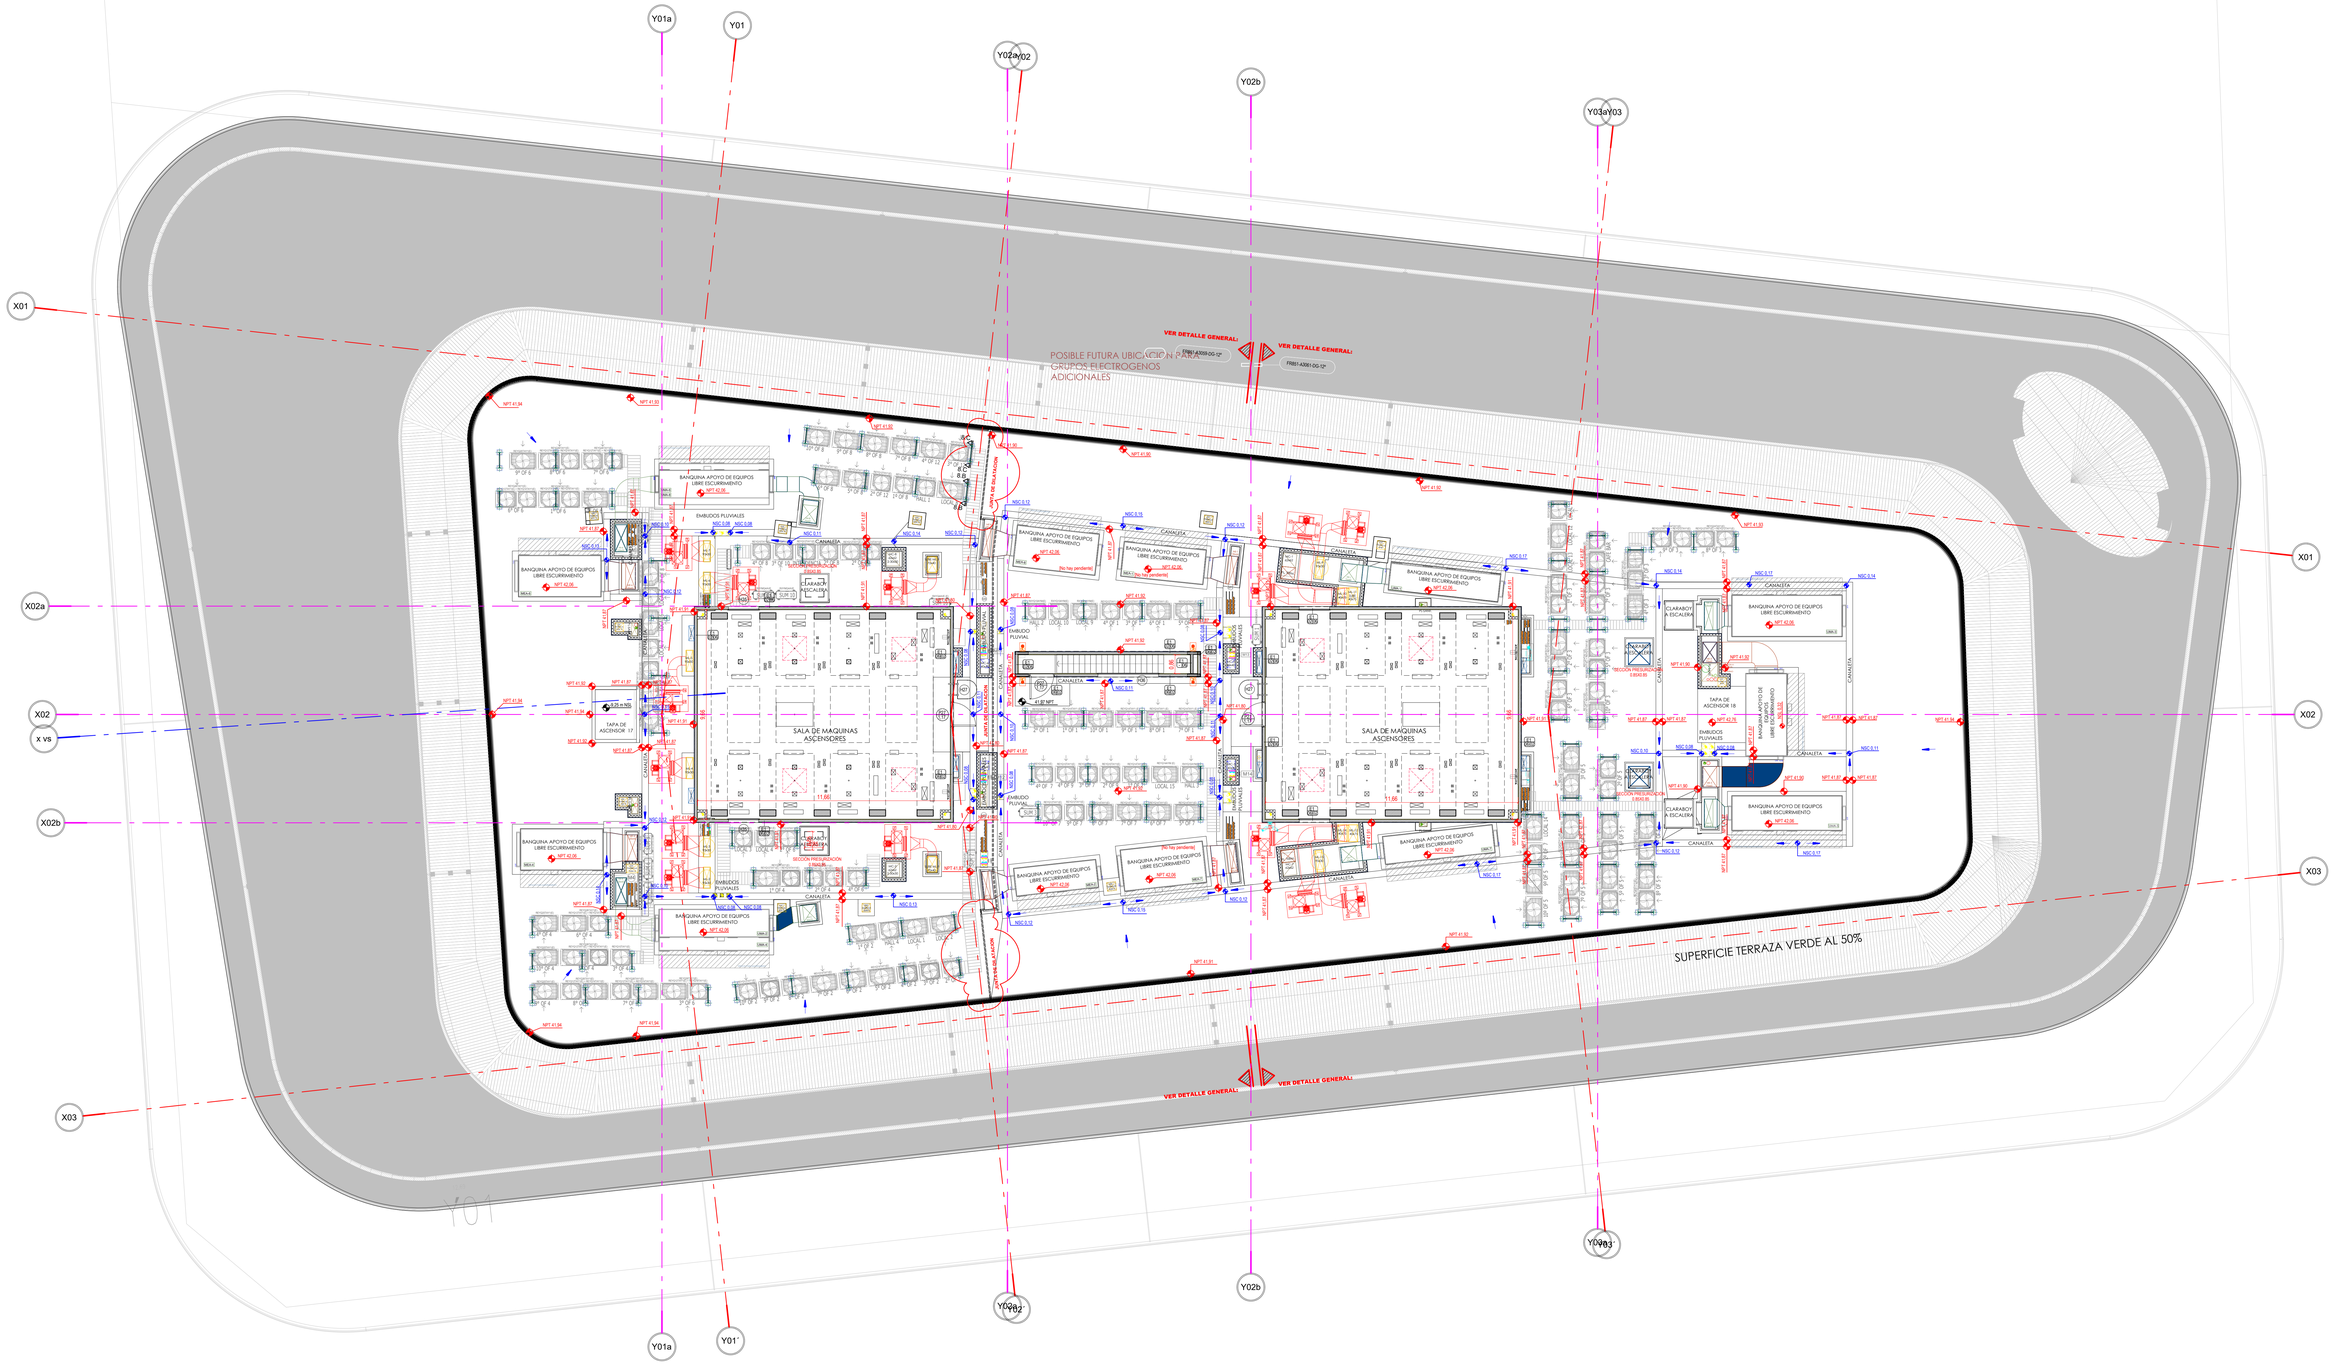

+ 5411 4642-1818
Humboldt 1550 - Piso 6° oficina 605 - C1414CNI - Buenos Aires - Argentina
mirabilia.com

REFERENCIAS

- INDICA NOMBRE Y Nº DE LOCAL
- INDICA CIELORRASO
- INDICA CARPETA Y CONTRAPISO
- INDICA SOLADO
- INDICA TIPO DE MURO
- INDICA REVOQUE ABAJO Y DERECHA
- INDICA REVOQUE ARRIBA E IZQUIERDA
- TERMINACION O PINTURA
- INDICA TIPO DE PUERTA
- INDICA ANCHO DE VANO

OBSERVACIONES

VER PLANOS DE CIELORRASOS

VER DETALLES DE SOLADOS EN:
FR851-A8101-DE-PISOS Y TECHADOS
FR851-A8102-DE-PISOS Y TECHADOS
VER DETALLES CONSTRUCTIVOS EN:
FR851-A8002-DE-CONSTRUCTIVOS

PUERTAS O CARPINTERIAS A COLOCAR POR EL CONTRATISTA / MEDIDAS, HERRAJES,DESCRIPCION, MANOS Y CANTIDADES
VER PLANILLA DE CARPINTERIAS y PLIEGO
FR851-A7002-PLCARP-PUERTAS 1°p/1°P
FR851-A7003-PLCARP-PUERT PB/EP 1°/1°P.2°
FR851-A7004-PLCARP-PUERT PB/EP 1°/1°P

NO EJECUTAR MUROS EN SECTORES DE PLENOS ACCESIBLES, ESTA PENDIENTE LA DEFINICION DE LA DIMENSION DEL VANO

NO EJECUTAR MUROS EN FRENTES DE ASCENSORES, ESTA PENDIENTE EL DETALLE DE PUERTAS

FR 851

PLANO:

A0016-PL- 12º

REVISIONES:

Nº	DESCRIPCION	FECHA
00	EJECUTIVO	28-10-2022

TABIQUES

A	18	LADRILLO CERAMICO HUECO 18 X 19 X 33 CM
B	12	LADRILLO CERAMICO HUECO 12 X 19 X 33 CM
C	8	LADRILLO CERAMICO HUECO 8 X 19 X 33 CM
D	4	LADRILLO CERAMICO HUECO 4 X 19 X 33 CM
E1	12	LADRILLO COMUN 12 X 29 X 5 CM
E2	5	MURO PANDERETE LADRILLO COMUN 12 X 29 X 5 CM
E3	12 / 5	MURO LADRILLO COMUN TRABADO 12 X 29 X 5 CM
F1	10	LADRILLO RETAK 25X50X10 CM
F2	7.5	LADRILLO RETAK 25X50X7.5 CM
G1	20	LADRILLO CEMENTICIO RELLENO HORMIGON 40X20X20 CM
G2	15	LADRILLO CEMENTICIO RELLENO HORMIGON 40X20X15 CM
H	Esp. Var.	TABIQUE DE HORMIGON
I	15	TABIQUE STEEL FRAME

REVOQUE

01	YESO REFORZADO MONOCAPA A MAQUINA E: 2 CM	11	HIDROFUGO + REVOQUE EXTERIOR e:2cm + PINTURA TIPO NOMET CON VENEC
02	HIDROFUGO + REVOQUE EXTERIOR E: 2 CM		
03	HIDROFUGO + GRUESO BAJO REVESTIMIENTO E: 1.5 CM		
04	HORMIGON VISTO ENCOFRADO CON FENOLICO NEGRO		
05	REVOQUE HIDROFUGO PARA IMPERMEABILIZACIÓN DE CANALETAS		
06	REVOQUE GRUESO Y FINO A LA CAL PARA INTERIOR E: 2 CM		
07	IMPERM. CEMENTICIA + CAPA DE CONCRETO ACRILICO DOSIF.1:3 C/0.400 kg/m² DE ADIT. ACRILICO		
08	GRUESO BAJO REVESTIMIENTO PARA RECIBIR MARMOL E: 2 CM		
09	REVOQUE GRUESO A LA CAL BAJO TARQUIN O REVESTIMIENTO E: 1.5 CM		
10	REVOQUE GRUESO E: 1.5 CM + ENLUCIDO YESO E: 0.05 CM		

TERMINACION

T01	BAÑOS - REVESTIMIENTO VINILICO		
T02	REVESTIMIENTO PLASTICO TIPO TARQUINI		
T03	SUBSUELOS - Revestimiento Porcelanito Glacier White 30x60 Brillante		
T04	PALIERES PRINCIPALES - PAPEL		
T05	FRENTE ASCENSORES - ACERO INOXIDABLE		
T06	PALIERES PRINCIPALES (MADERA)		
T07	PALIERES DE SERVICIO CERAMICO A DEFINIR		
T08	REVESTIMIENTO ESPECIAL HALL PB - MADERA		
T09	ESPEJO PEGADO		
T10	HORMIGON VISTO		

SOLADOS

S01	HORMIGON ALISADO MECANICO CON ENDURECEDOR NO METALICO - SIN COLOR	S11	PISO TECNICO
S02	HORMIGON ALISADO MANUAL	S12	PISO BALCONES
S03	PORCELANATO PALIERES PRINCIPALES FOG FLAKES 120 x 60	S13	PISO HALL - MARMOL e: 2cm
S04	PORCELANATO PALIERES SERVICIO MINERAL BLACK NATURAL 60 x 60	S14	PISO VINILICO
S05	PORCELANATO BAÑOS, OFFICE Y PASILLOS MOMENTO GR NATURAL 100 x 100	S15	CARPETA DE CEMENTO ALISADO e: 3cm
S06	PORCELANATO VESTUARIOS SUBSUELOS 90x90 PORTOBELLO NORD RIS		
S07	CARPETA ANTIDESLIZANTE MAT TEK		
S08	BANQUINA Y CANALETA PERIMETRAL		
S09	MOSAICO TREBOLILLO DE ALERTA 30 x 30		
S10	PINTURA EPOXI PARA PISO		

CIELORRASOS

CR1	HORMIGON VISTO		
CR2	CIEL. SUSPENDIDO DE PLACA DE ROCA DE YESO SANTAFIRO JUNTA TOMADA CIBUÑA PERIMETRAL		
CR3	CIEL. SUSPENDIDO DE PLACA DE ROCA DE YESO JUNTA TOMADA CIBUÑA PERIMETRAL		
CR4	CIEL. SUSPENDIDO DE PLACA DE ROCA DE YESO IGNIFUGA JUNTA TOMADA CIBUÑA PERIMETRAL		
CR5	CIEL. SUSPENDIDO A DEFINIR EN PALIERES PRINCIPALES		
CR6	CIEL. SUSPENDIDO DE PLACA CEMENTICIA BMI JUNTA TOMADA		

NOTA: AL CIELORRASO QUE CORRESPONDA PONER ENDUIDO COMPLETO

PINTURA

P01	ENDUIDO COMPLETO + IMPRIMACION (FIJADOR) + LATEX PARA INTERIOR		
P02	ENDUIDO + IMPRIMACION + LATEX PARA EXTERIOR		
P03	IMPRIMACION + ESMALTE SINTETICO HASTA h:1.00m + ESMALTE SINTETICO PINTADA DE COLOR A DEFINIR h:20cm + Hº VISTO A FONDO INFERIOR DE LOSA		
P04	IMPRIMACION + ESMALTE SINTETICO HASTA h:1.00m + ESMALTE SINTETICO PINTADA DE COLOR A DEFINIR H:20cm + LATEX PARA INTERIOR A FONDO DE LOSA		
P05	IMPRIMACION + PINTURA EPOXI h:1.00m + LATEX PARA INTERIOR		
P06	IMPRIMACION + LATEX PARA INTERIOR		
P07	PINTURA NO REFRACTANTE PARA DEMARCACION DE COCHERAS Y SENDAS PEATONALES		

RUBRO-Nº DE DOCUMENTO: A0016

ARCHIVO: FR851-A0016-PL 12º_V00

FECHA: 28.08.2023 ESCALA: 1.100

DIBUJO: EP REVISO: JS-MC

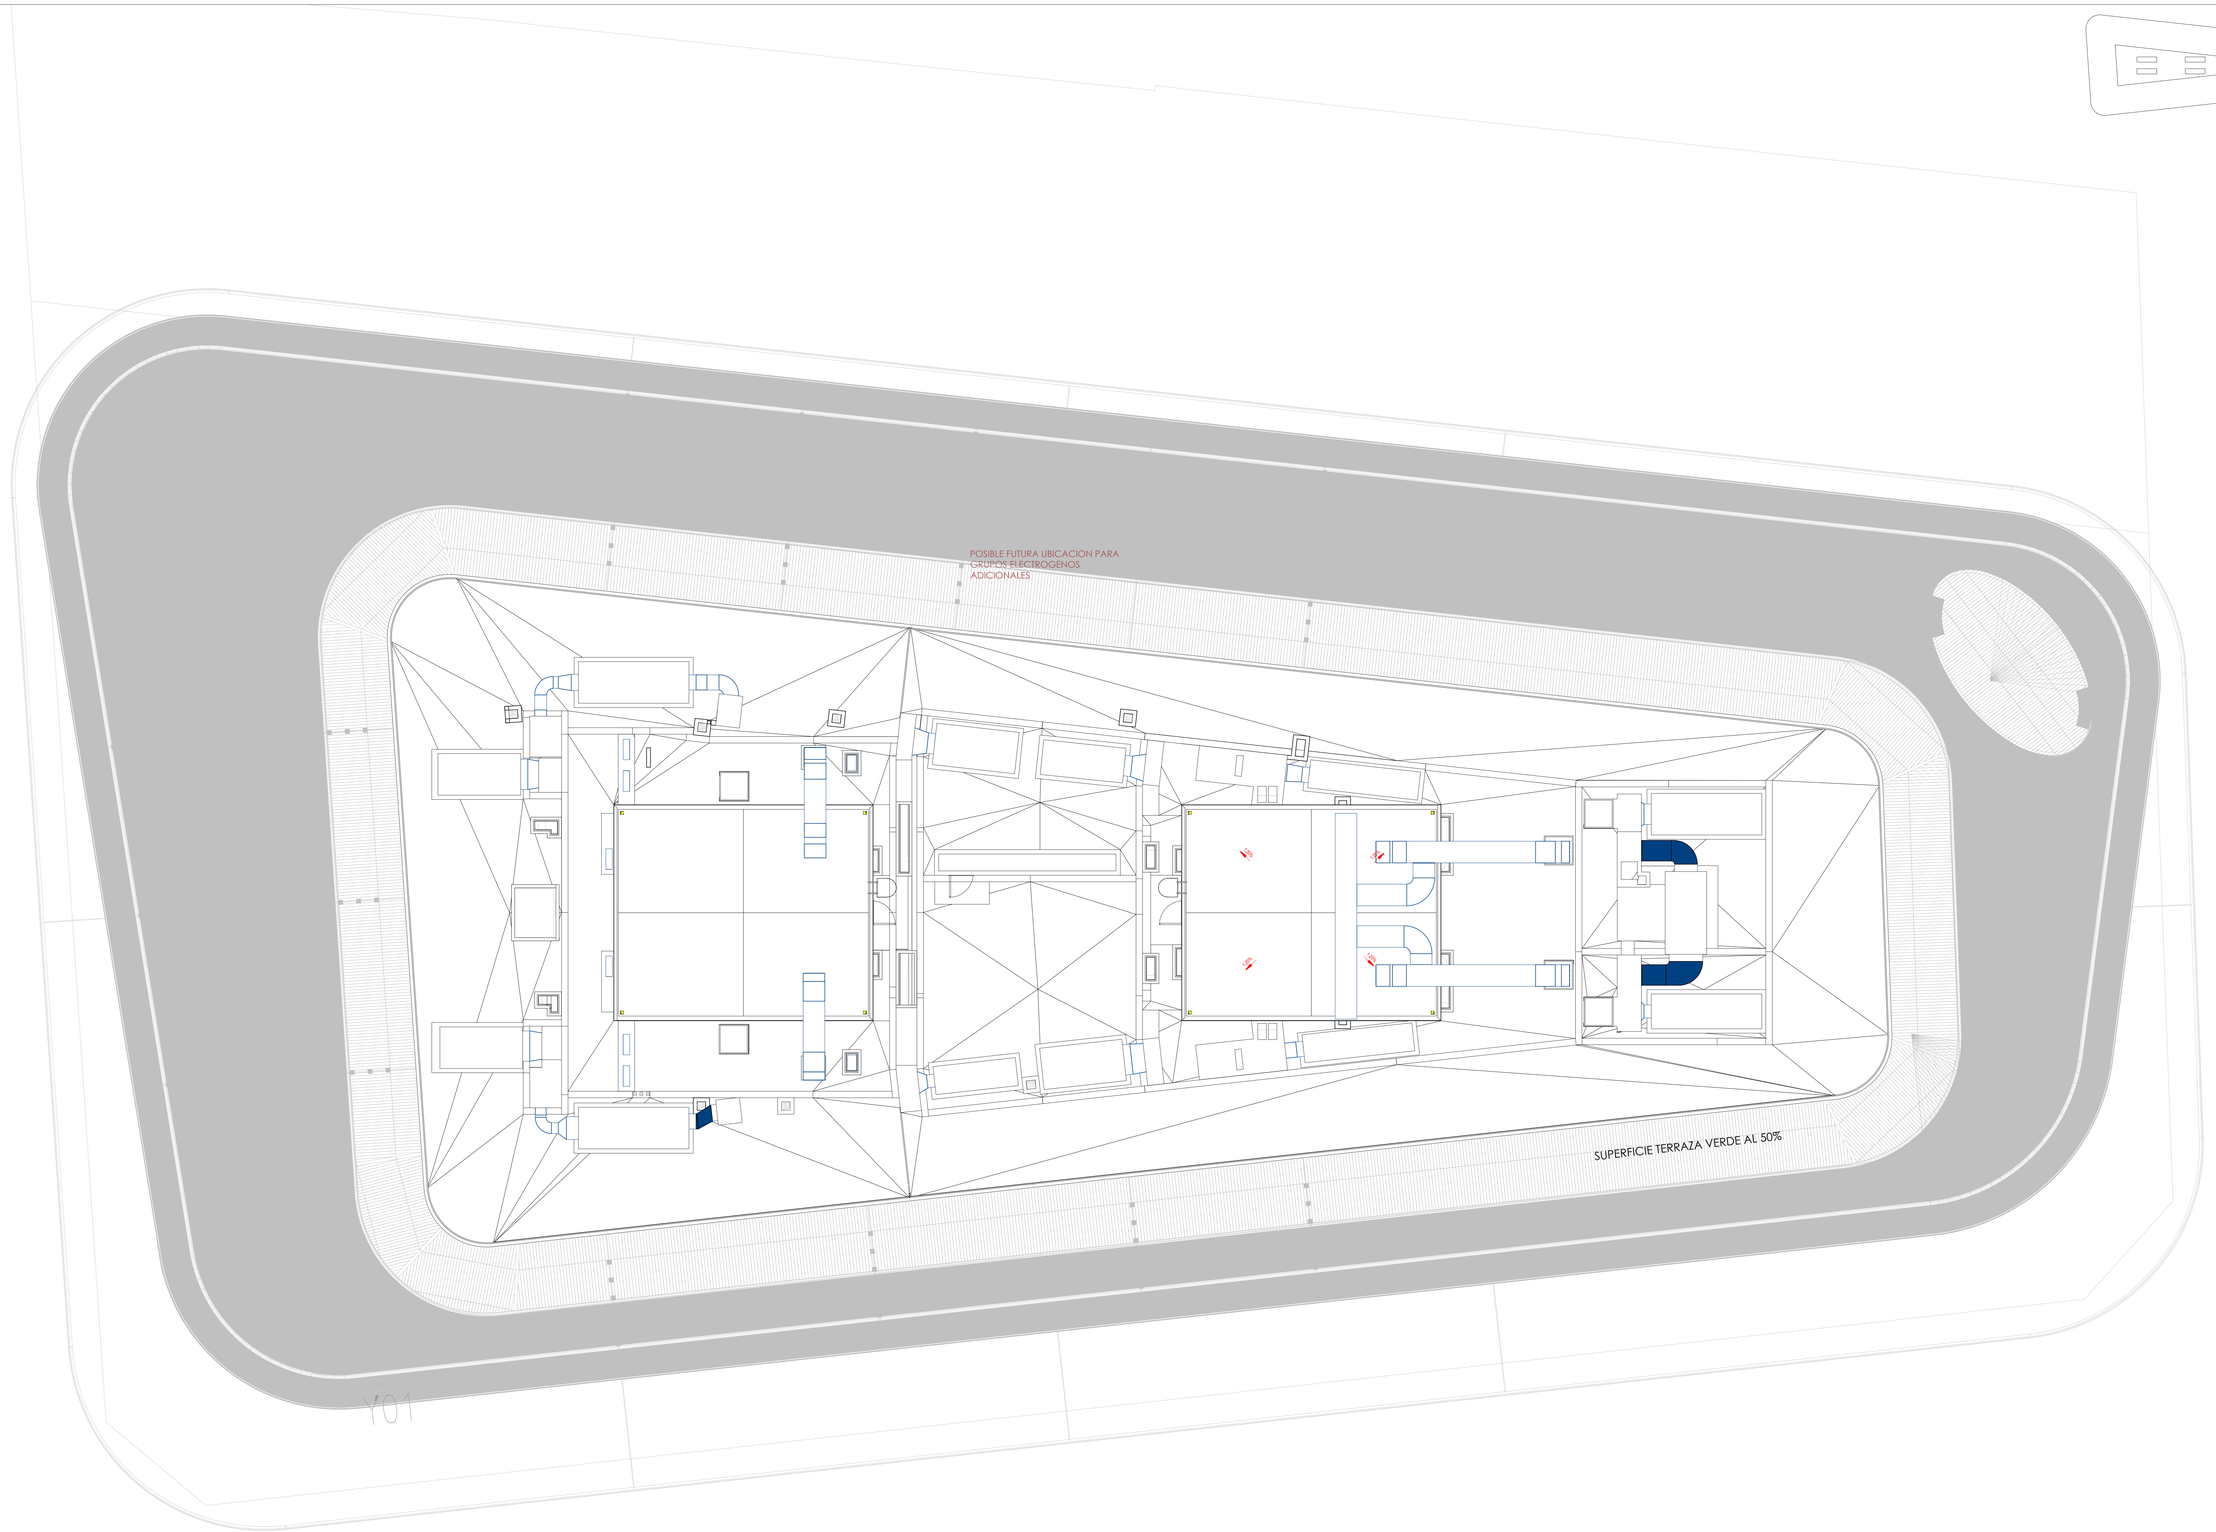

+ 5411 4642-1818
Humboldt 1550 - Piso 6° oficina B30 - C1414CTN - Buenos Aires - Argentina
miralbita.com

REFERENCIAS

OBSERVACIONES

FR 851

PLANO:

FR850-A-01-RE_S.M

REVISIONES: 01

N°	DESCRIPCION	FECHA
01	LICITATORIO	16-10-2020

RUBRO-N° DE DOCUMENTO: 01

ARCHIVO: FR851-A0017-PL 13°

FECHA: 28.08.2023 ESCALA: 1:100

DIBUJO: Author REVISO: Designer